



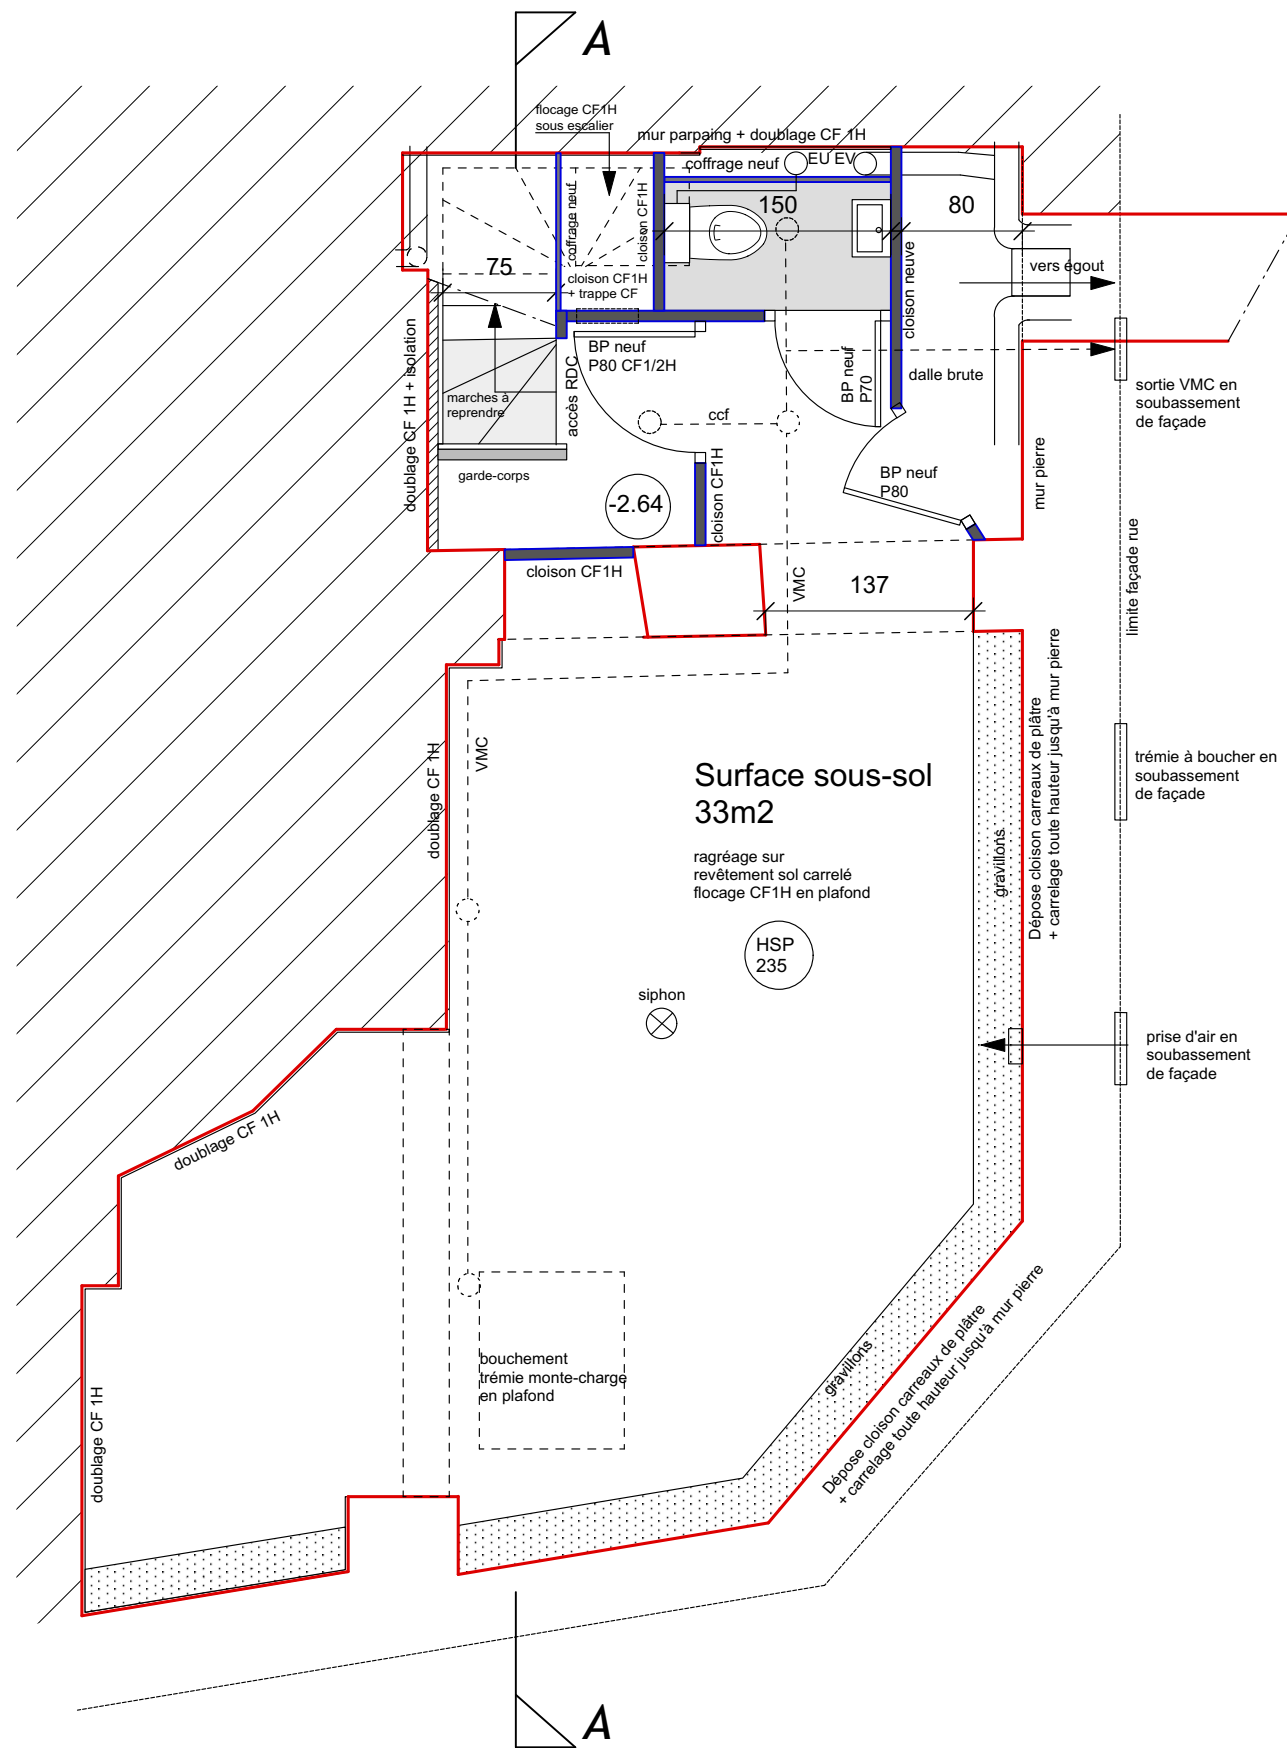

PLAN DU SOUS-SOL

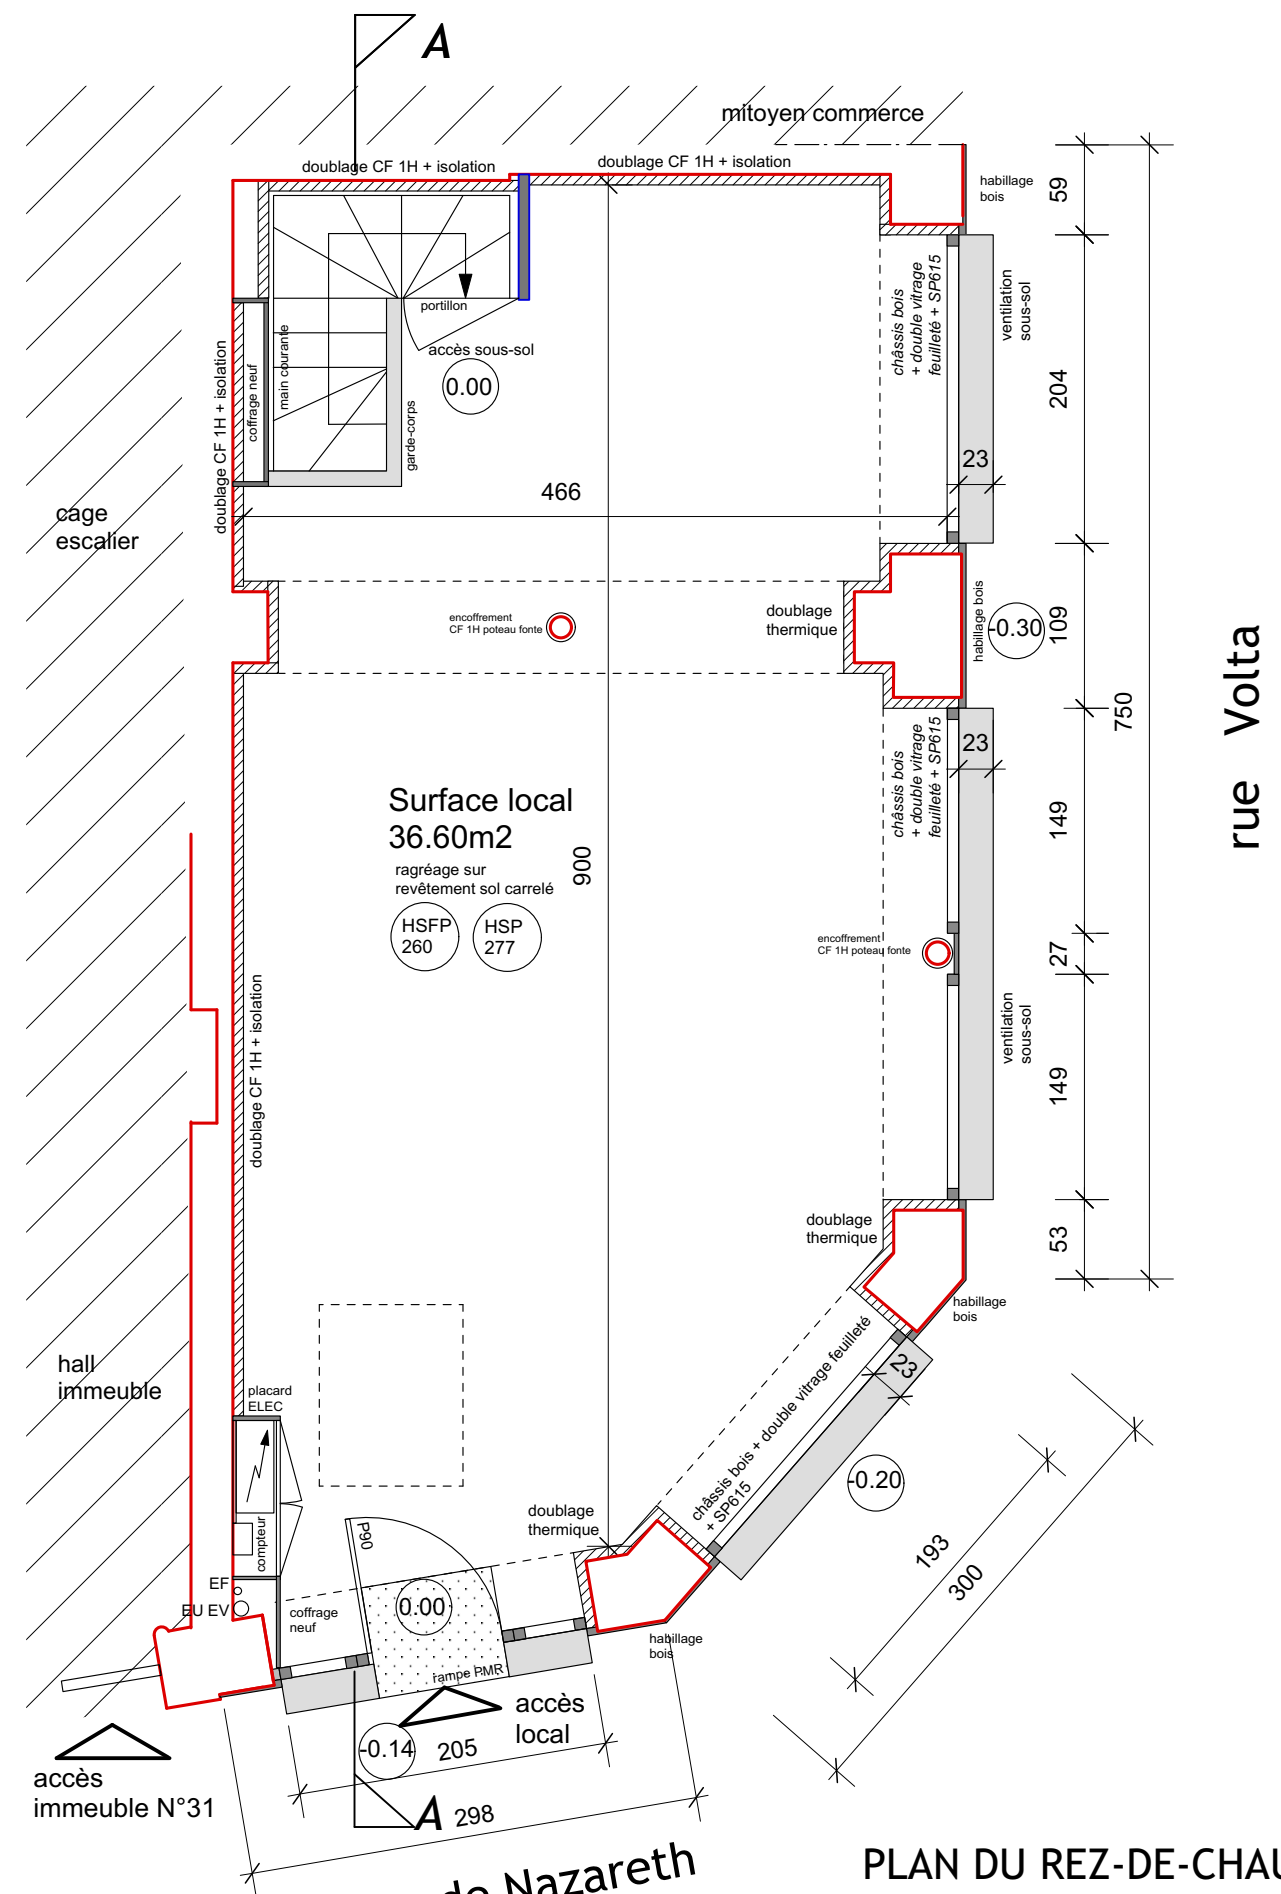

PLAN DU REZ-DE-CHAUSSEE

rue Notre Dame de Nazareth



RENOVATION D'UN LOCAL COMMERCIAL 31 rue Notre-Dame de Nazareth à Paris 3e
PLANS PROJET

M.H. MORSAIN architecte DPLG 12, rue de la cour des noues 75020 Paris mhm.archi@gmail.com



échelle : 1/50e

Date : février 2026