


AMENAGEMENT DU LOCAL M9 - COMMERCE

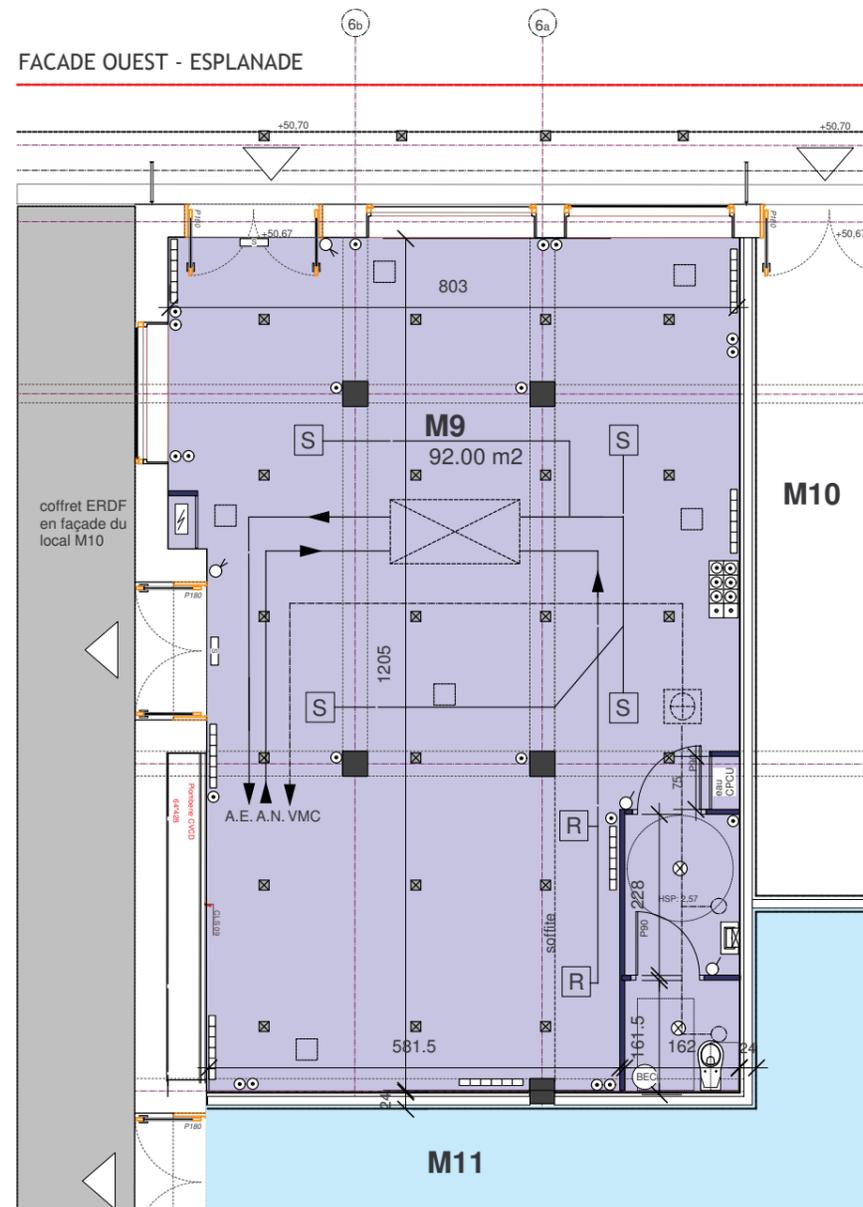

LEGENDE

	PC		Cloisonnement en séparatif pans de bois et FERMACELL
	Inter SA		Cloisonnement intérieur en Placostil
	bloc secours		trappes en faux plafond
	boîtes DCL + lampes basse consommation		bloc caisse 6 PC + 2 RJ45
	plafonnier wc		
	réglette en applique		

CHAUFFAGE VENTILATION

emplacement indicatif des réseaux et matériels suivant plan de synthèse provisoire INEX - voir CCTP lot CV

	CTA double flux		reprise double flux
	extracteur VMC		radiateur sur réseau CPCU unités à préciser suivant calcul
			soufflage double flux

PLANCHERS ET SOLS

Ragréage de finition avec décaissé de 2cm pour la zone bureaux
Revêtement en carrelage dans le sanitaire

CLOISONS

Cloisonnement en placostil pour un sanitaire avec accès PMR
Dossieret en faïence au-dessus du lavabo avec miroir incorporé

FAUX PLAFONDS

Faux plafond en BA 13 + 6 trappes de 30x30

FINITIONS INTERIEURES

Mise en peinture des cloisons séparatives, intérieures et du faux plafond, avec une peinture dite écologique

EQUIPEMENTS TECHNIQUES

Tableau électrique avec protections dans une gaine technique
Coffret eau et CPCU
Extraction VMC pour le sanitaire
Groupe de ventilation double flux pour le local
Radiateurs sur réseau CPCU

PLOMBERIE

F.et P. d'1 wc PMR, et d'un lavabo
Alimentation eau chaude avec BEC
Raccordements EF, EU, EV

ELECTRICITE

Compteur tarif bleu
Petit appareillage :
1 bloc caisse 6PC+2RJ45 - 20 PC
2 inter VV + 2 inter SA
Eclairage :
21 DCL équipés de lampes à basse consommation
2 hublots étanches et 1 réglette au-dessus du lavabo
2 blocs secours et 1 alarme autonome de type 4
Réseau FRANCE TELECOM - voir CCTP



M9 - COMMERCE

HALLE PAJOL - PARIS 18e

DCE

CREATION DE LOCAUX COMMERCIAUX ET D'ACTIVITES EN REZ-DE-CHAUSSEE
plan état projeté échelle : 1/100e

Date : mars 2012



> Société d'économie mixte d'aménagement de l'est de Paris <