


LEGENDE

Hsp : Hauteur Sous Plafond
 Hsfp : Hauteur Sous Faux Plafond
 Hspo : Hauteur Sous Poutre
 H<1.80 : Hauteur Inférieure à 1.80m

Ville de PARIS
 (75012)
 7bis, Rue de la Durance
 PLAN DES INTERIEURS
 1er Sous Sol

Surface Utile

Ref ESI : 026025P4001

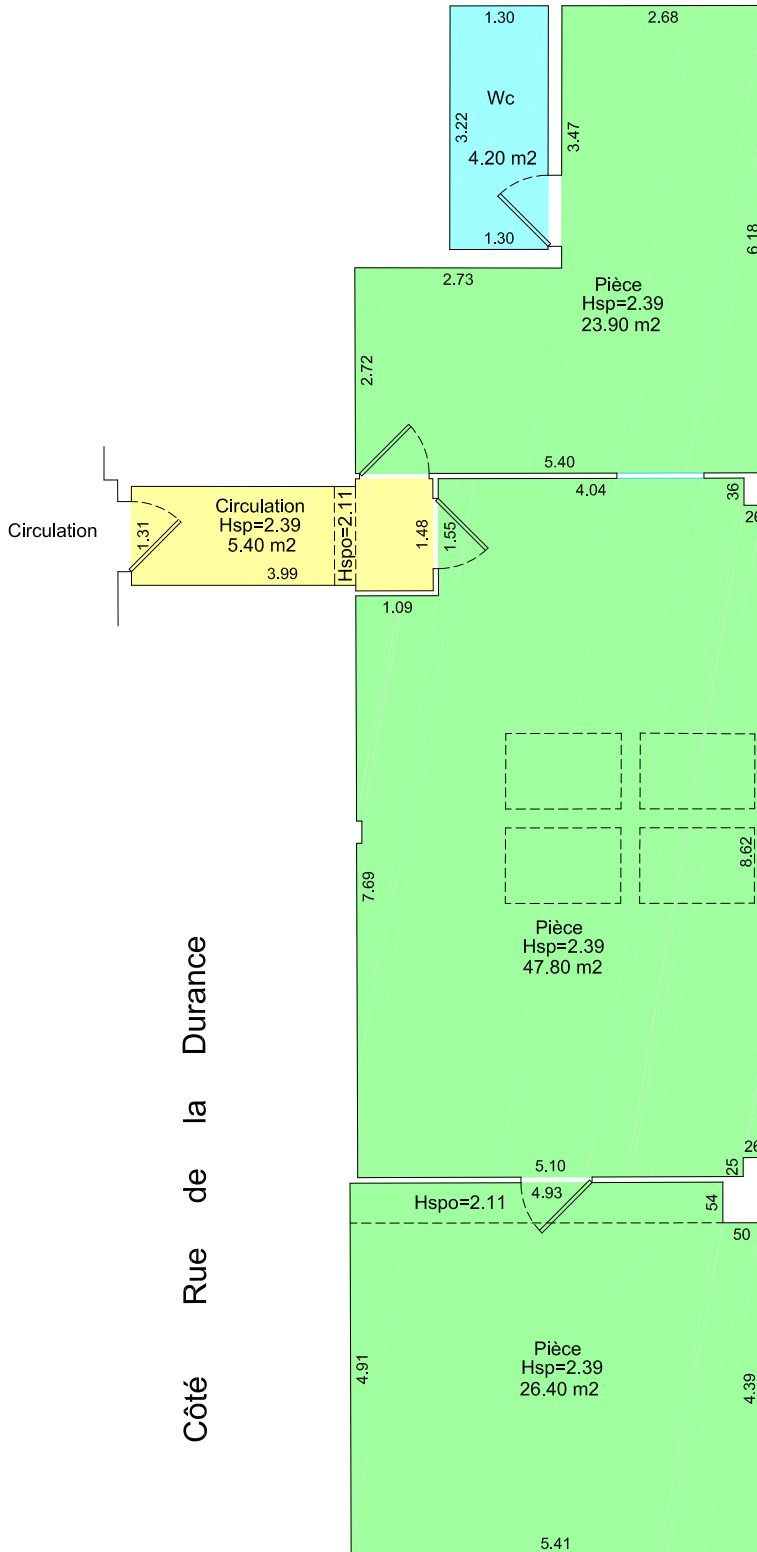

SURFACES UTILES	
■ Pièces	98.10 m ²
■ Circulations	5.40 m ²
■ Sanitaires	4.20 m ²
TOTAL	107.70 m²
AUTRES SURFACES (non constitutives de surface utile)	
TOTAL	0.00 m²
TOTAL	107.70 m²

NOTA :

. La précision des longueurs est définie par le Guide des Prestations de l'Ordre des Géomètres-Experts. Echelle 1/100 - Catégorie III - Précision normale
 Erreur probable en m. : $\pm 0.02 + 0.002\sqrt{L}$
 Tolérance en m. : $\pm 0.08 + 0.008\sqrt{L}$

. Superficies calculées d'après les définitions fournies au CCP du marché de la RIVP
 . Système planimétrique indépendant

DWGNAME ==> E:\13078-01\13078-01_S01-026025P4001.dwg
 CURDATE ==> D:24/11/2014 11:10:21:33
 USER-DR ==> Patkik@T3500



ROBIN et Associés Géomètres-Experts
 25, jardins Boieldieu - 92800 - PUTEAUX
 Tél. : 01.47.75.14.14 - Fax : 01.49.00.18.69
<http://jrobin.geometre-expert.fr/>

R\j: 13078-01_S01-026025P4001

Echelle 1/100

Le 24/11/2014