


# PLAN SOUS-SOL PROJET

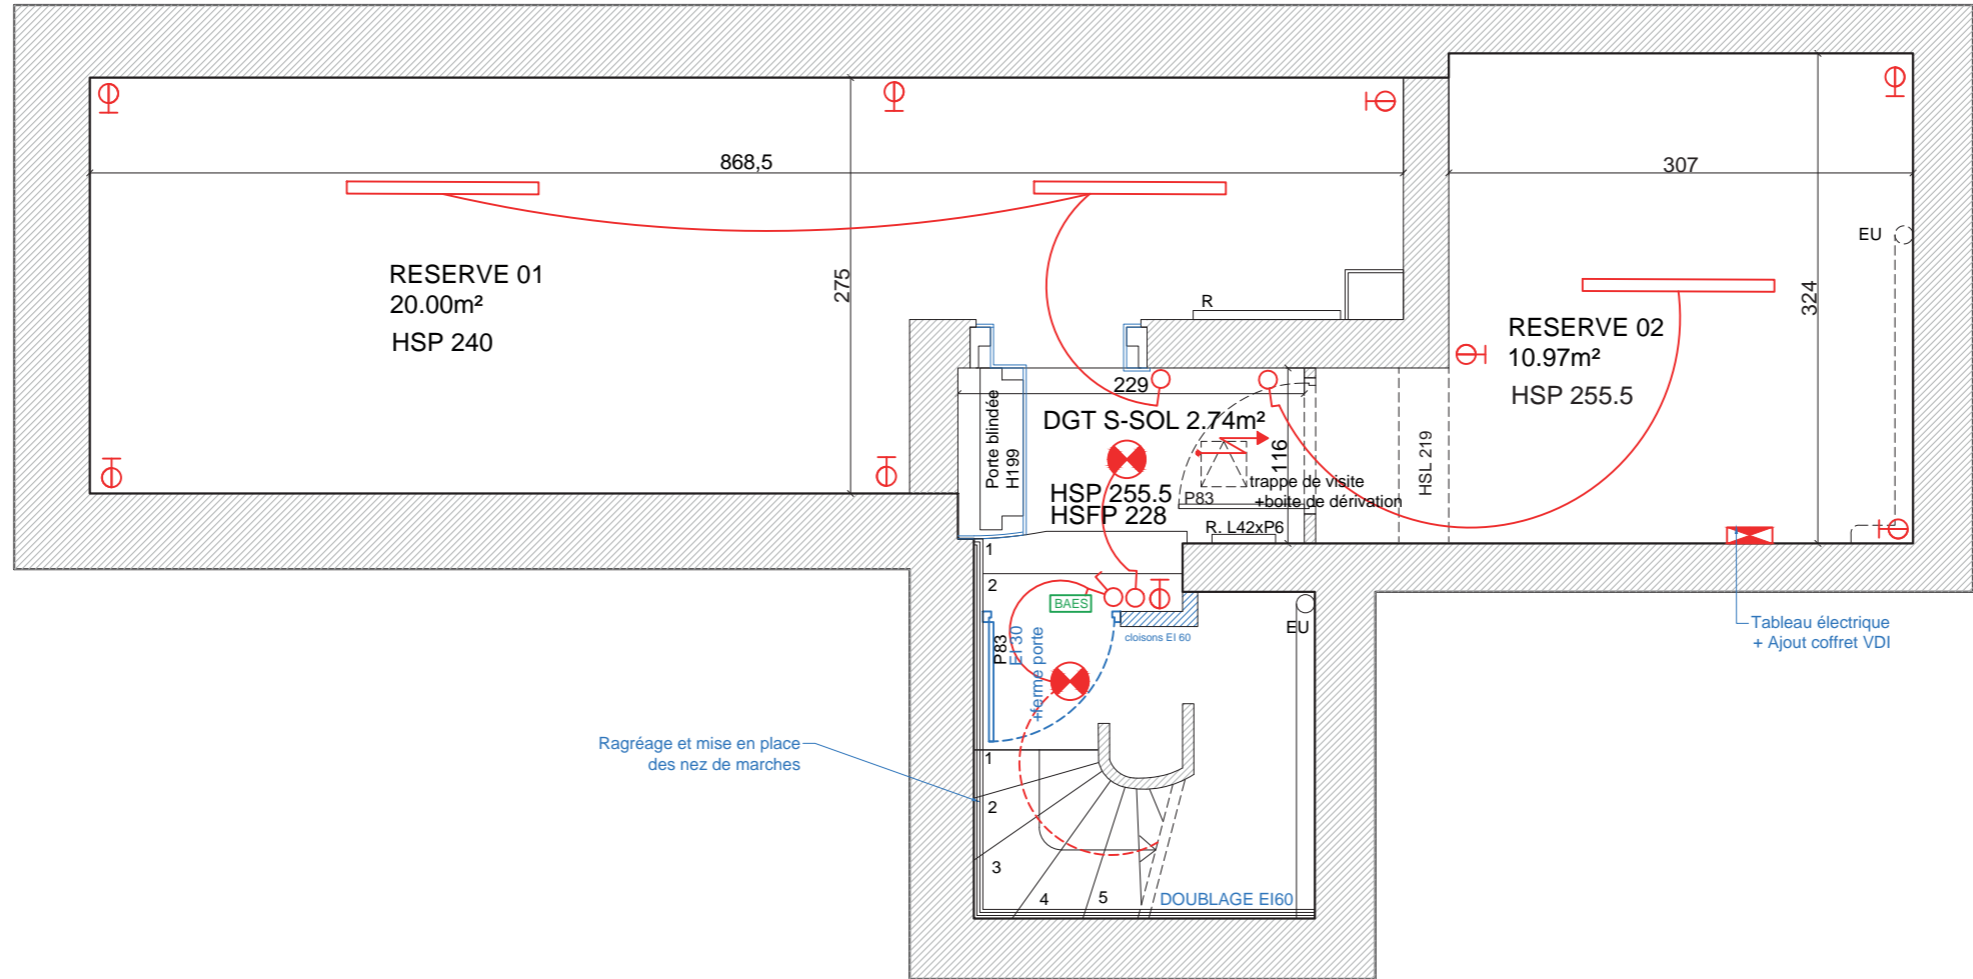

## LEGENDE :


— Existant  
— Projet

- Tableau électrique
- Interrupteur simple allumage
- Interrupteur double allumage
- Interrupteur Va et Vient
- PC 2x10/16A+T
- Prise RJ45
- Sortie de fils DCL normal
- Applique murale
- Fluorescent
- Alimentation pour appareil spécifique




0 1 2m


# PLAN DU REZ-DE-CHAUSSÉE PROJET

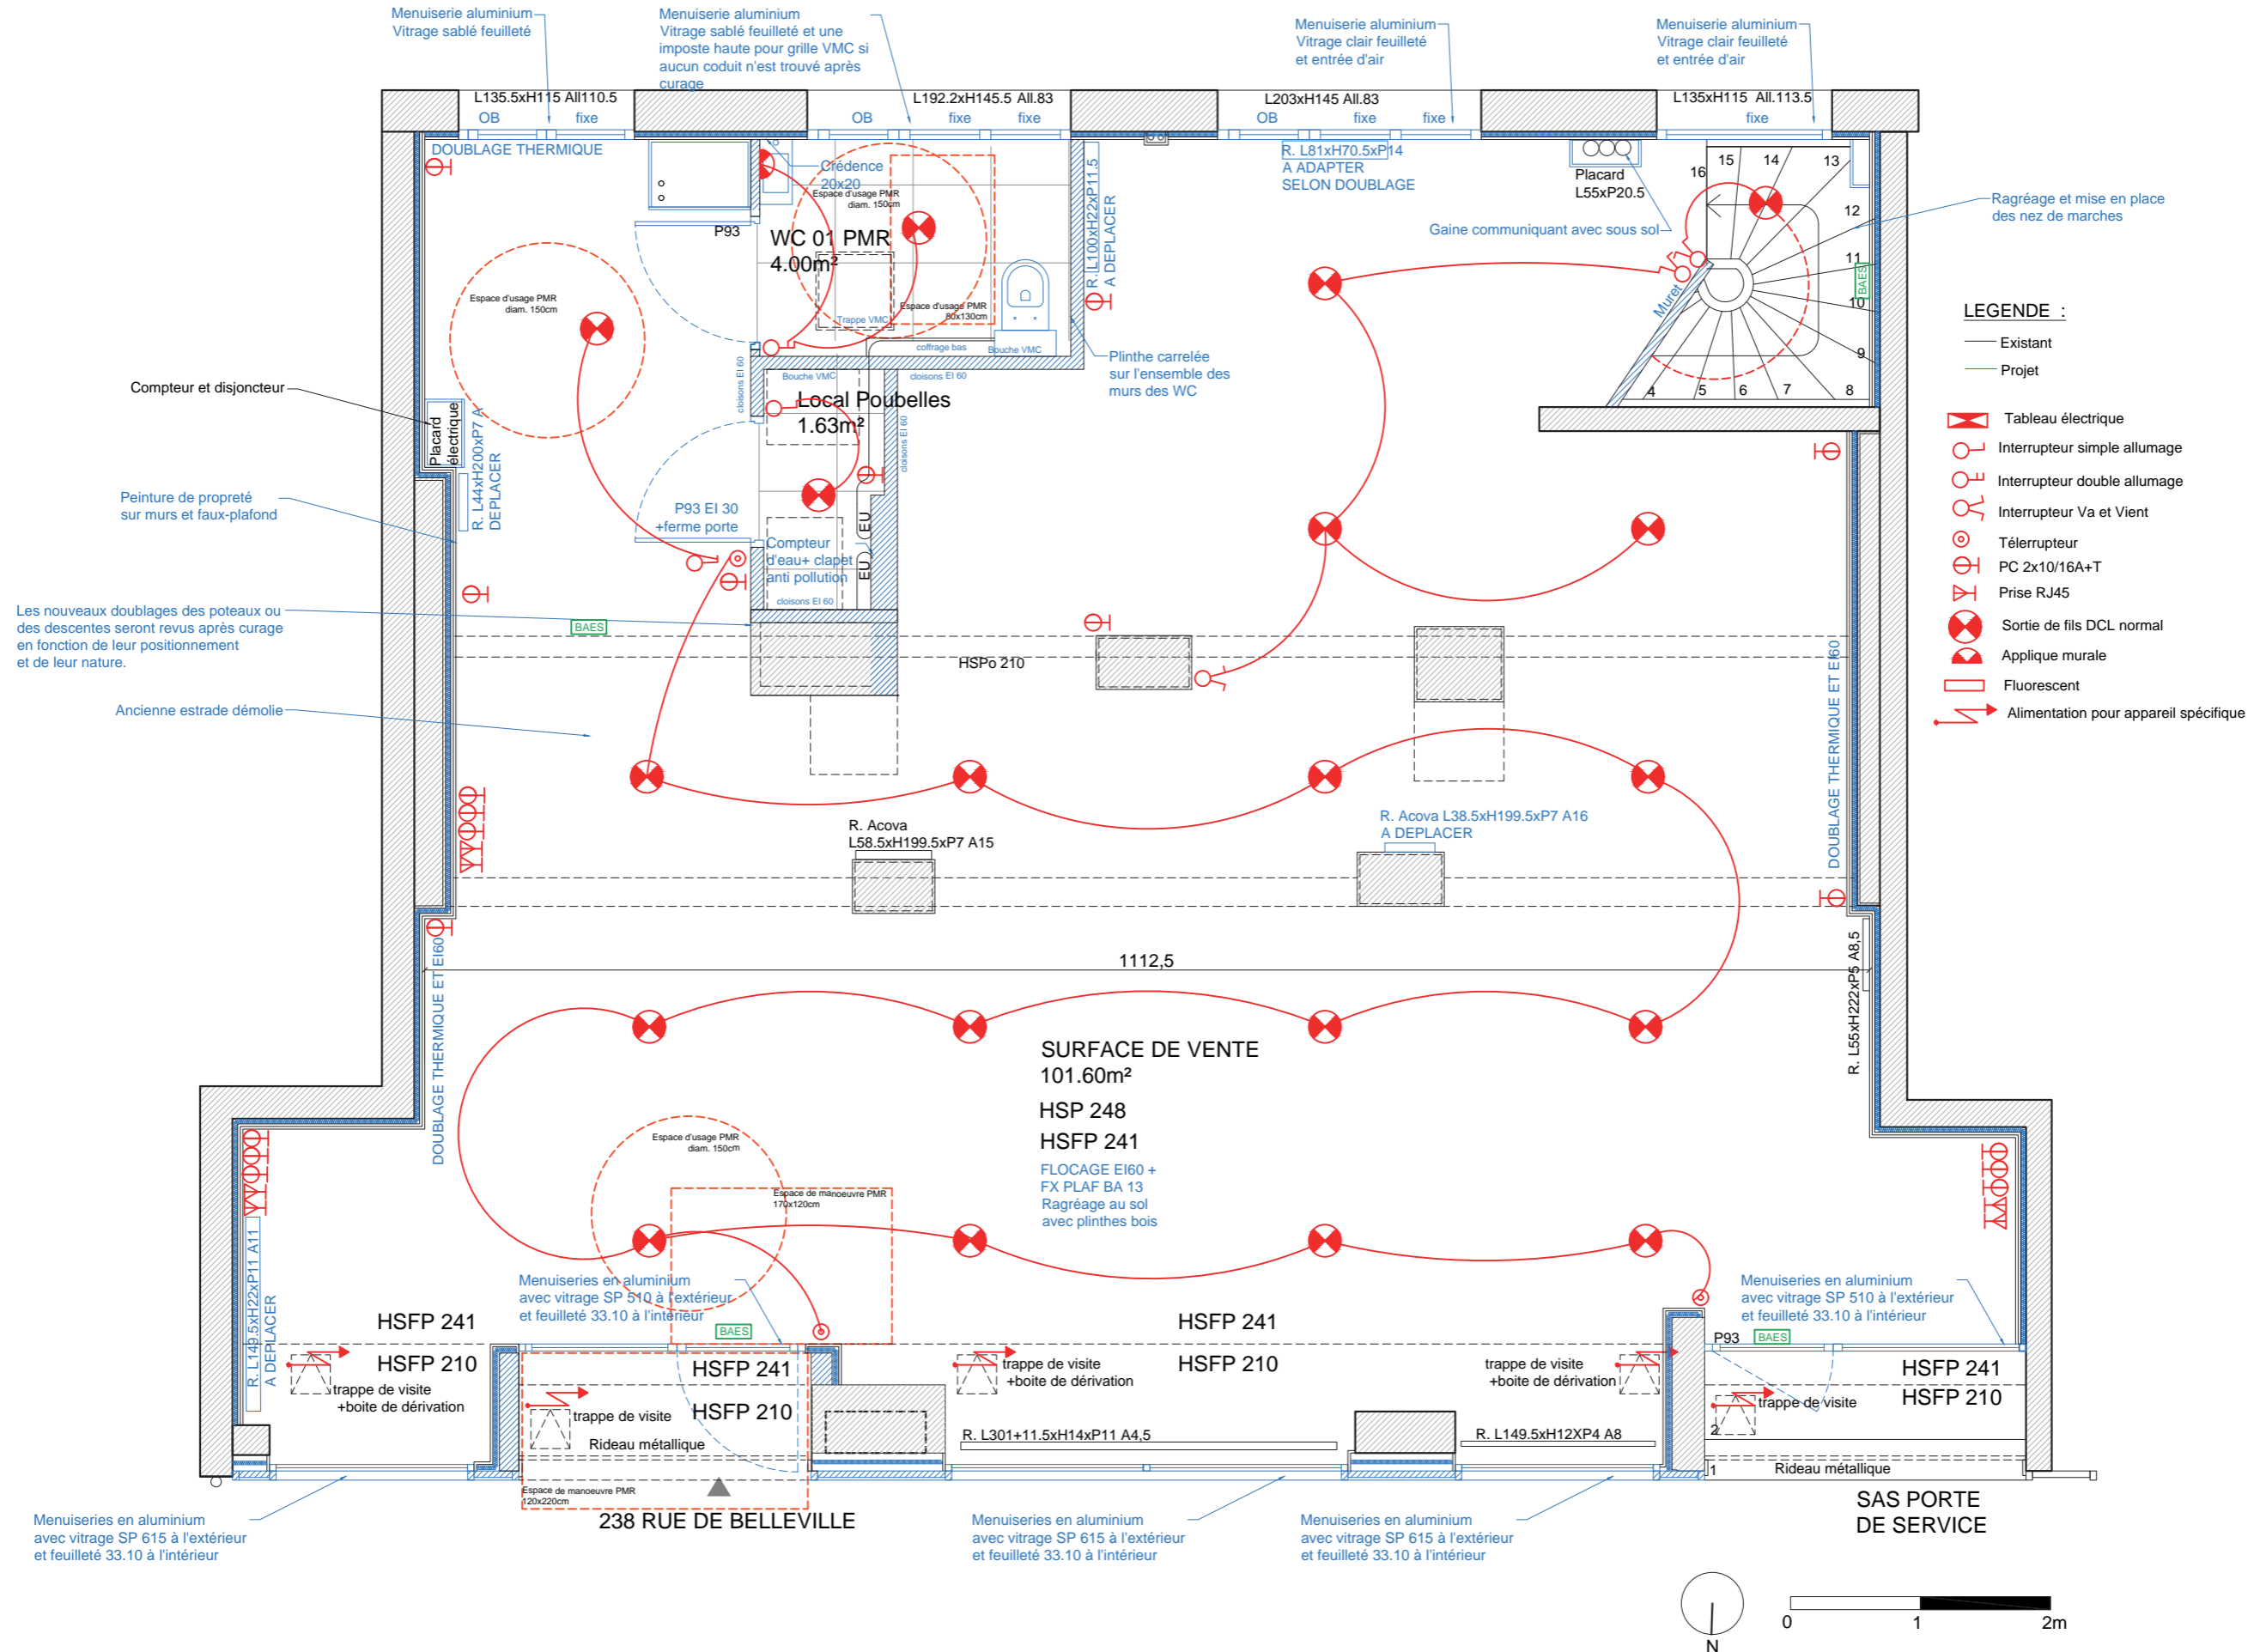

# FACADE SUR RUE PROJET

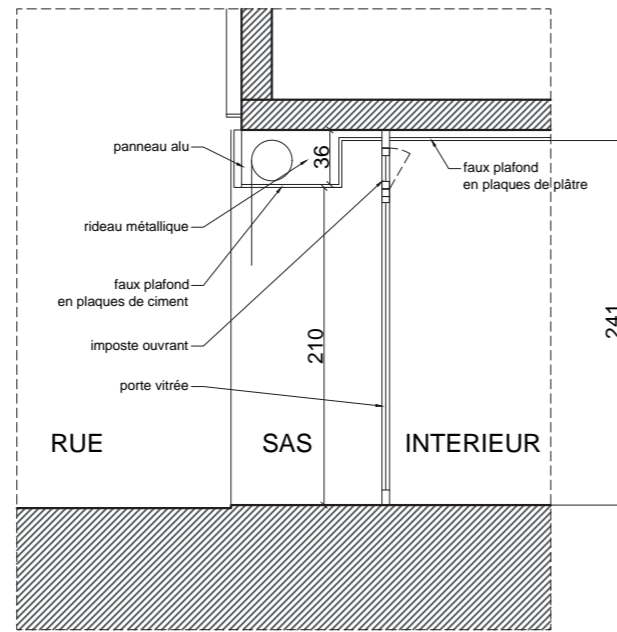

COUPE BB

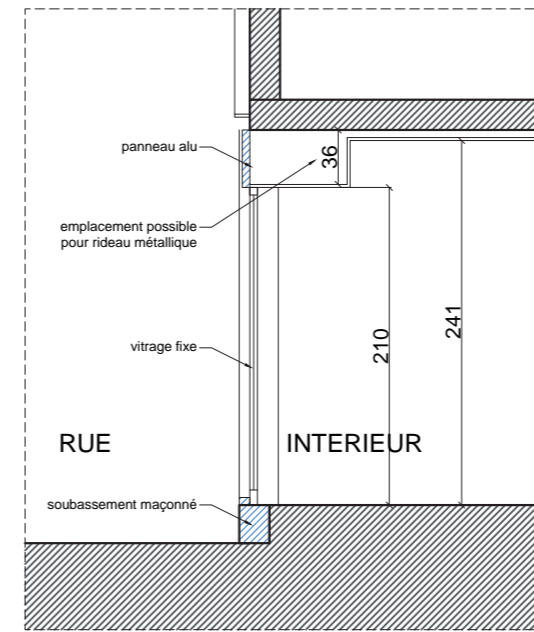

COUPE AA

