

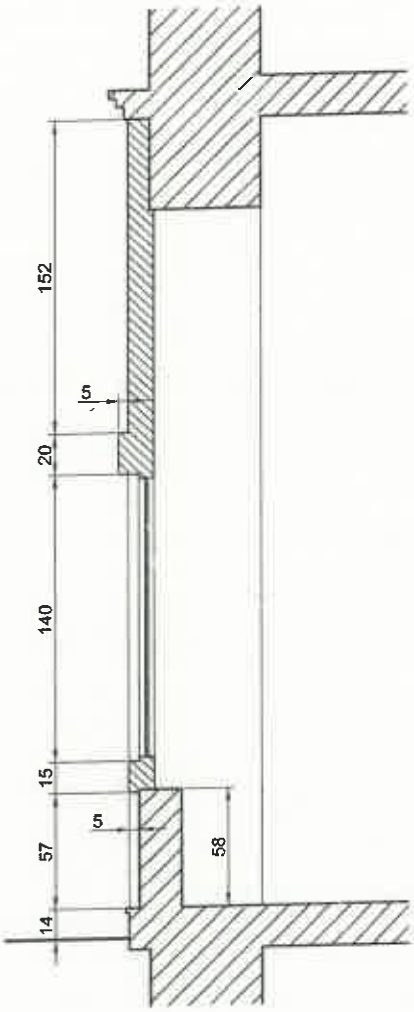



Etat Existant

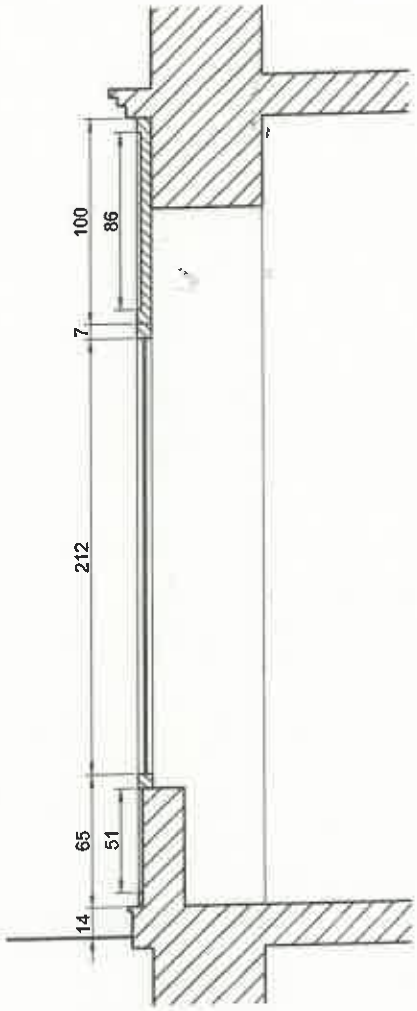


Etat Projeté


Maître d'ouvrage : ELOGIE-SIEMP Maître d'oeuvre : T.B.Ingéniérie	**Modification de la devanture** 42 rue de la Bienfaisance PARIS (75008)	**Coupe AA**		05
		éch : 1/25e	indice 0	Novembre 2025

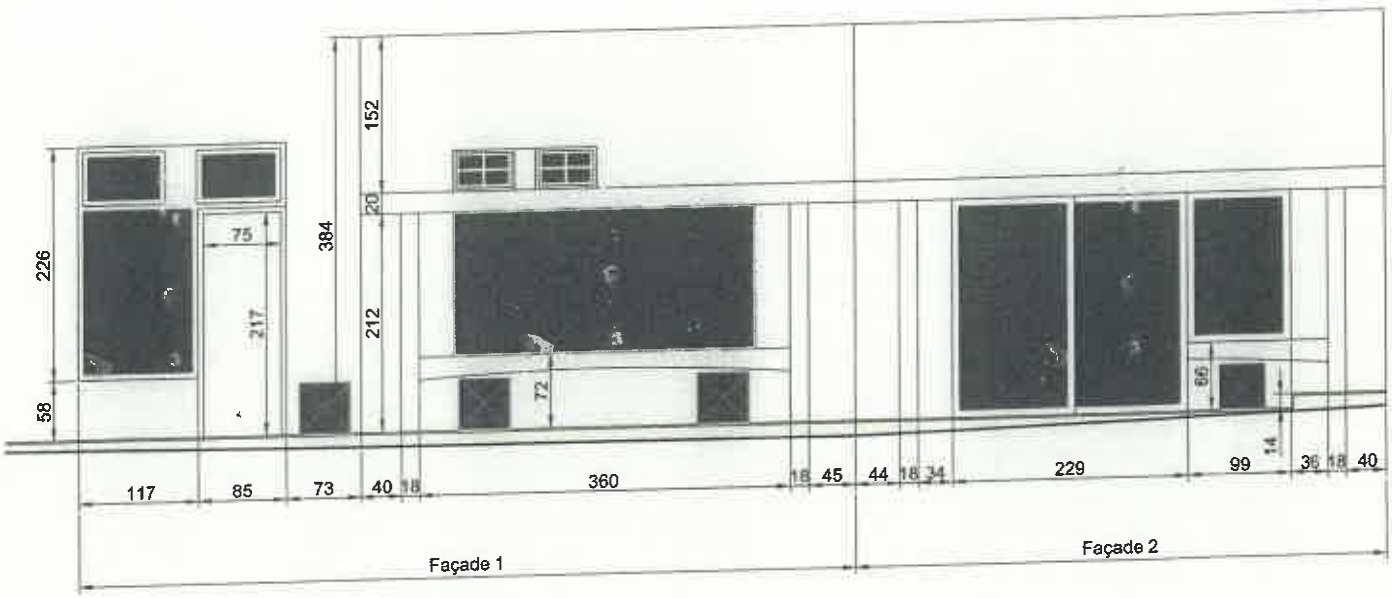

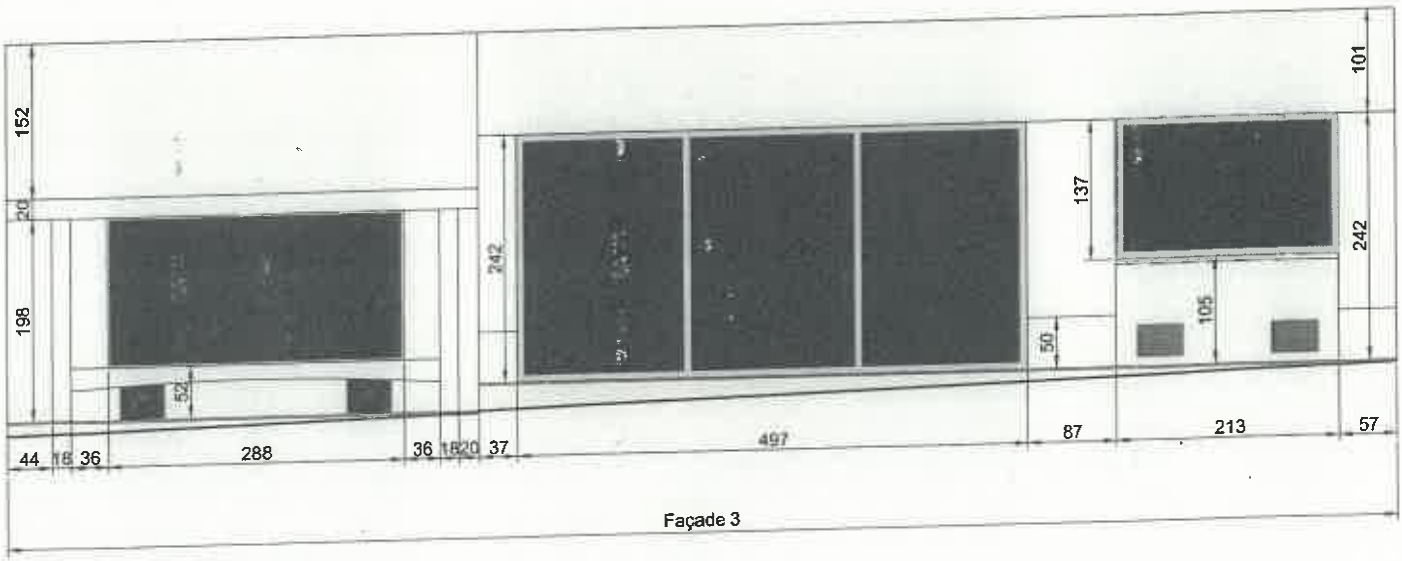

Maître d'ouvrage : ELOGIE-SIEMP Maître d'oeuvre : T.B.Ingéniérie	**Modification de la devanture** 42 rue de la Bienfaisance PARIS (75008)	**Elévation de la devanture Etat Existant**		03
		éch : 1/50e	indice 0	Novembre 2025

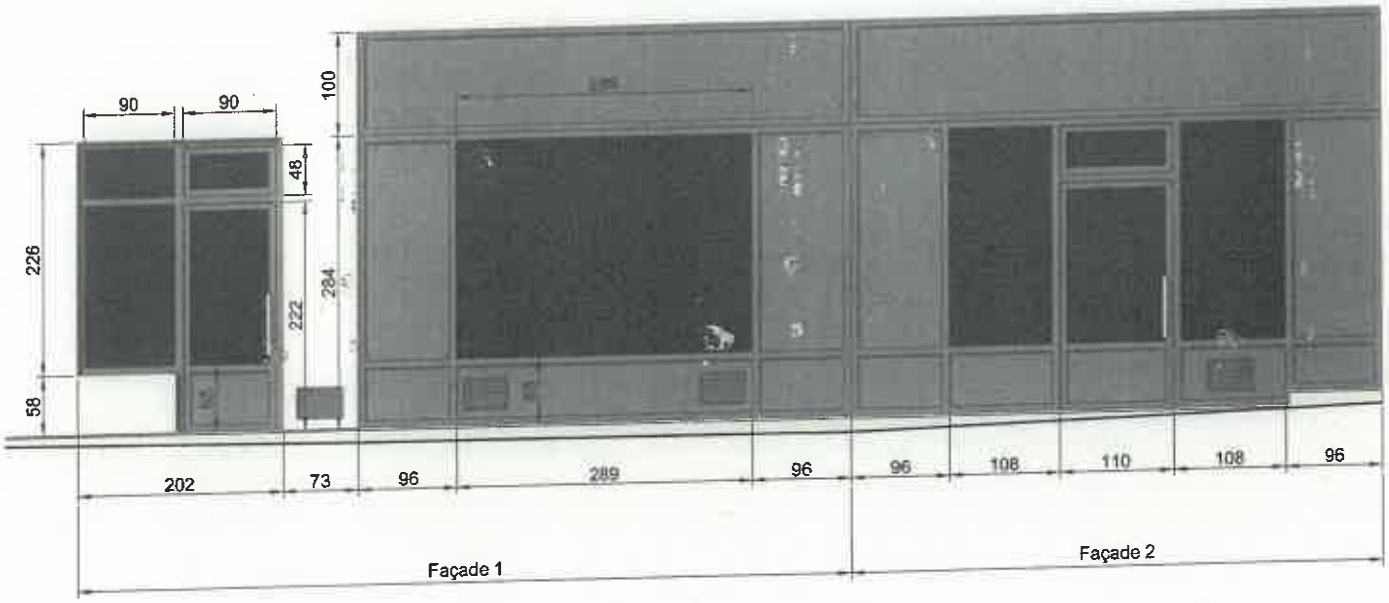

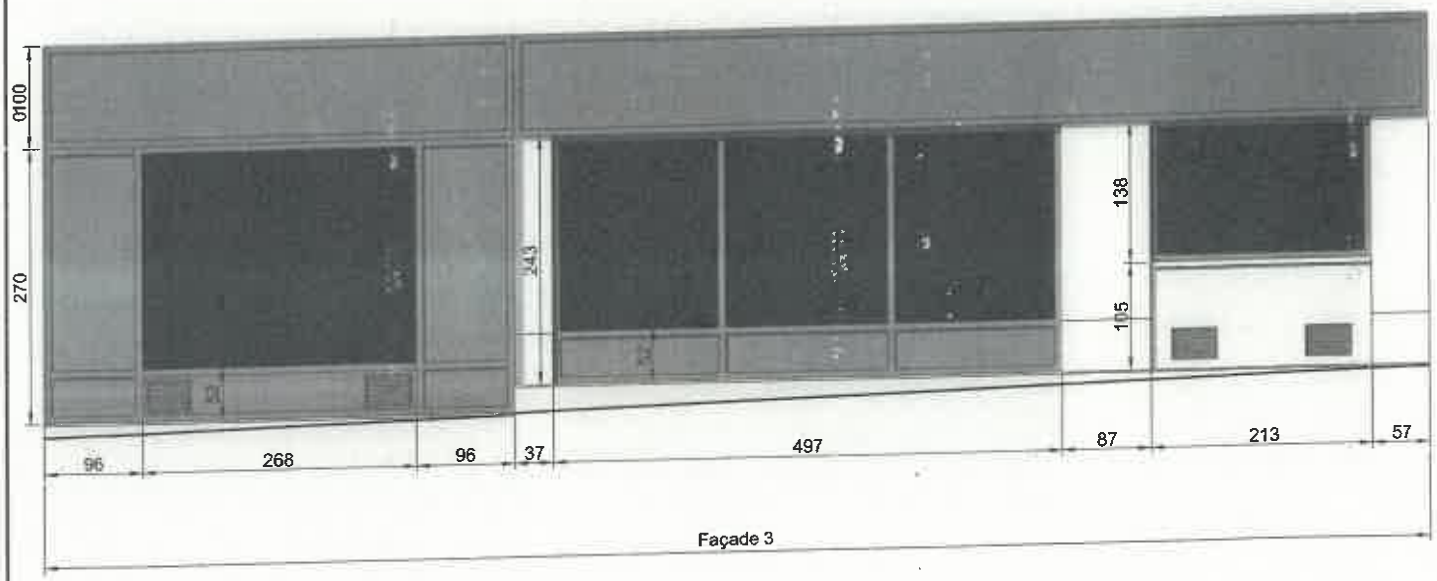


Maître d'ouvrage : ELOGIE-SIEMP Maître d'oeuvre : T.B.Ingéniérie	**Modification de la devanture** 42 rue de la Bienfaisance PARIS (75008)	**Elévation de la devanture Etat Projeté**		04
		6ch : 1/50e	indice 0	Novembre 2025


PRESTATIONS PREVUES

- Dépose de la devanture existante, compris piédroits, bandeaux, et tout élément d'habillage de façade.

- Pose, en lieu et place de l'existant, d'une nouvelle devanture en aluminium laqué teinte RAL 7037 « gris poussière », composée de :
  - Façade 1 :
    - Une porte simple vantail de largeur de passage 90cm, équipée d'une serrure 3 points et d'une poignée de type « bâton maréchal ».
    - 2 châssis vitrés fixes.
    - 1 imposte vitrée ouvrante.
  - Façade 2 :
    - Une porte simple vantail de largeur de passage 110cm, équipée d'une serrure 3 points et d'une poignée de type « bâton maréchal ».
    - 2 châssis vitrés fixes.
    - 1 imposte vitrée ouvrante.
  - Façade 3 :
    - 3 châssis vitrés fixes.

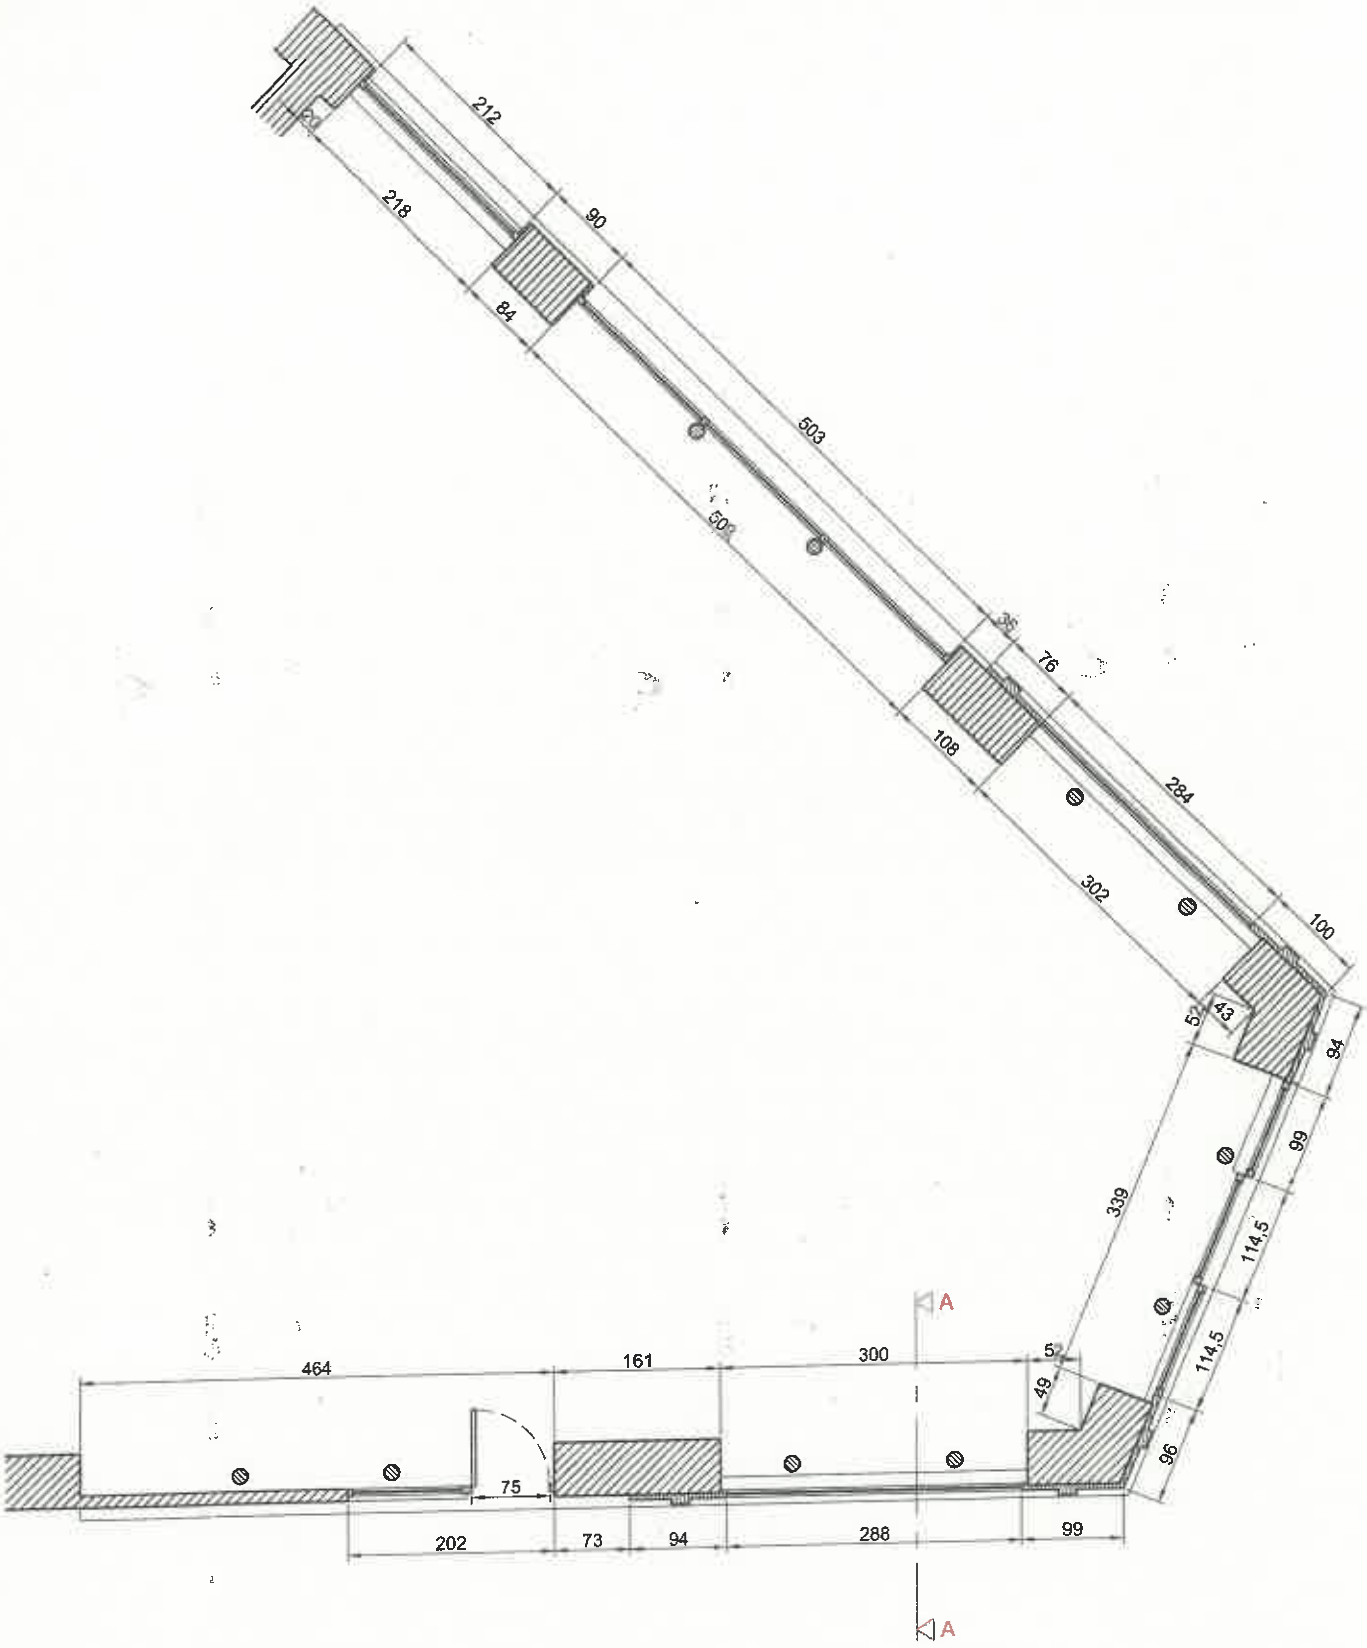

Maître d'ouvrage : ELOGIE-SIEMP Maître d'oeuvre : T.B.Ingéniérie	**Modification de la devanture** 42 rue de la Bienfaisance PARIS (75008)	**Vue en plan de la devanture Etat Existant**	01
		éch : 1/50e | indice 0 | Novembre 2025	

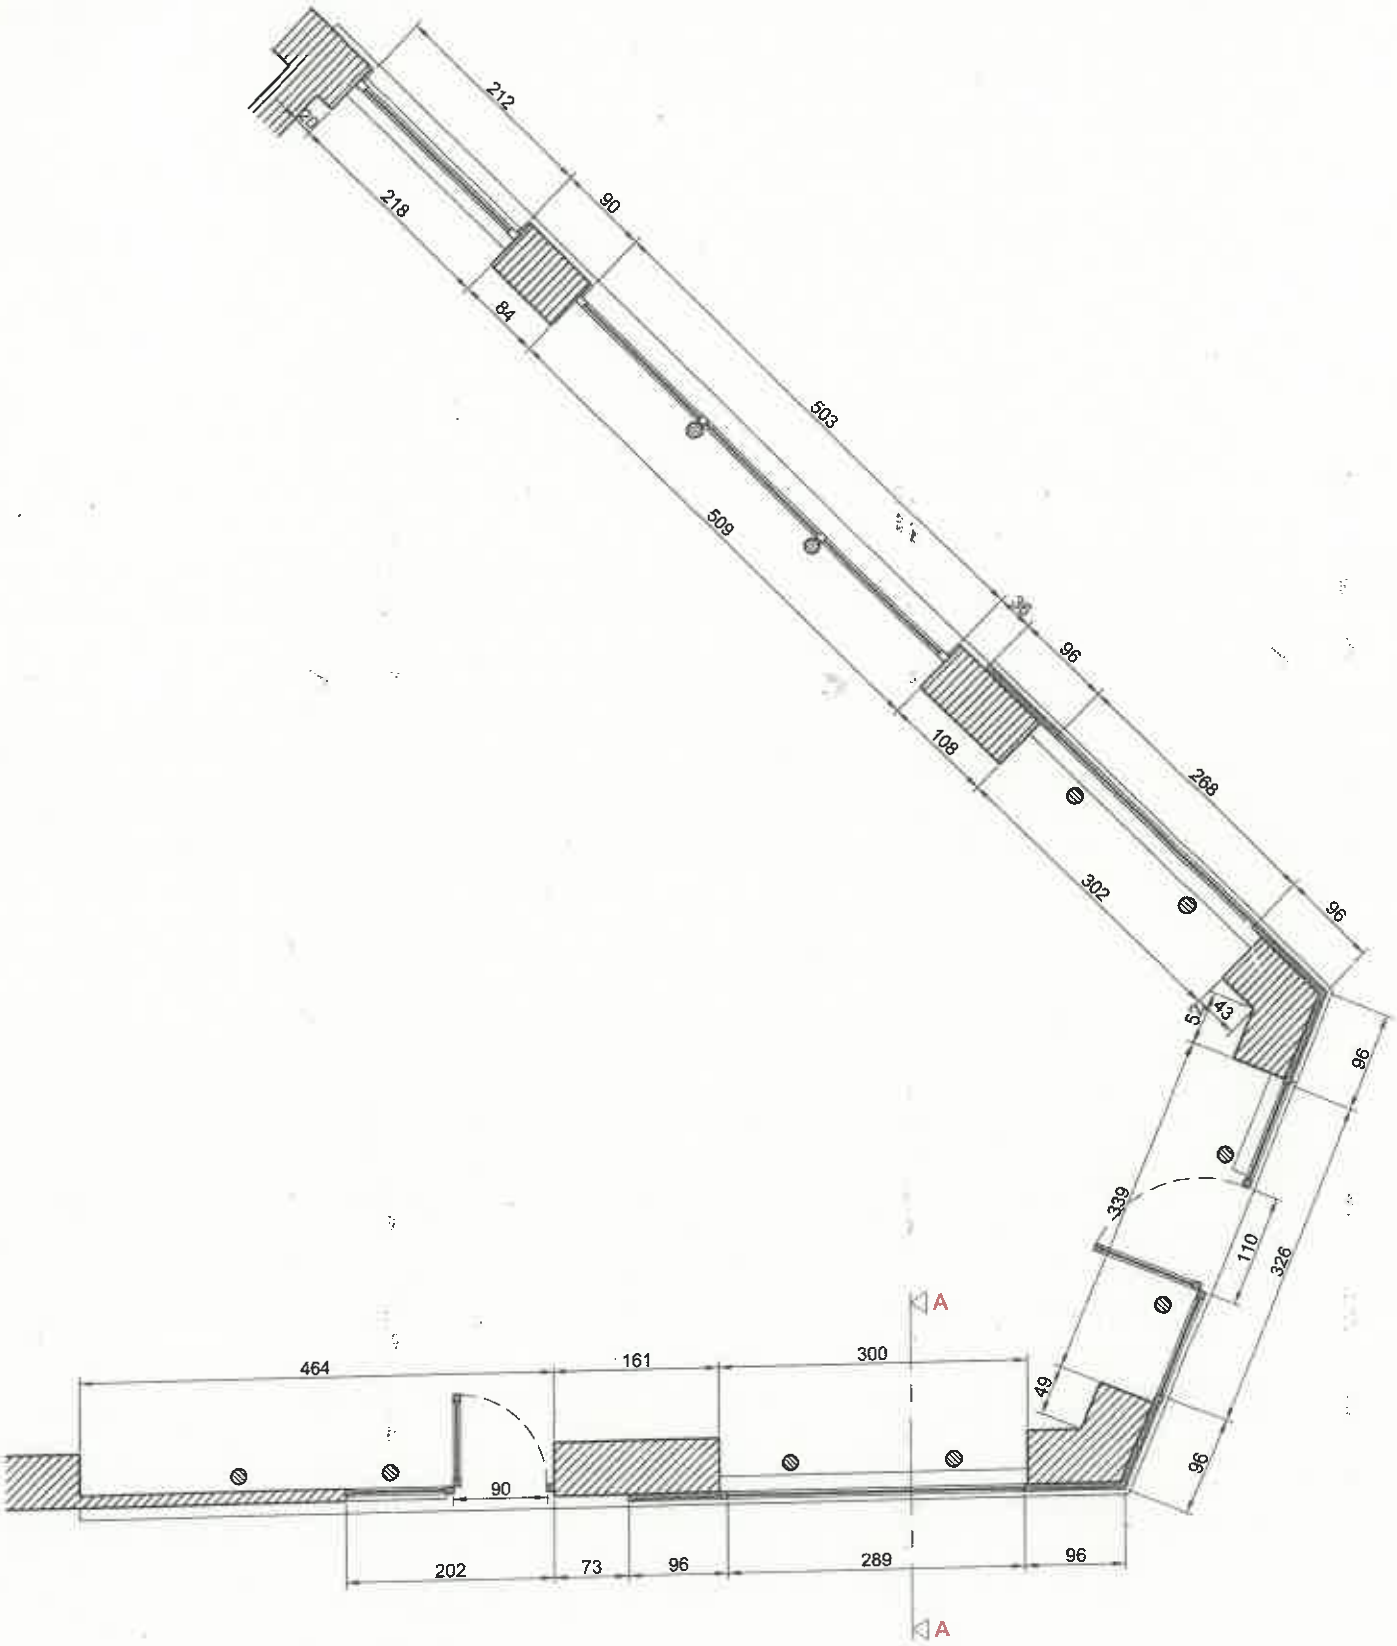

Maître d'ouvrage : ELOGIE-SIEMP Maître d'oeuvre : T.B.Ingéniérie	**Modification de la devanture** 42 rue de la Bienfaisance PARIS (75008)	**Vue en plan de la devanture Etat Projeté**		02
		échelle : 1/50e	indice 0	Novembre 2025