

LEGENDE

Hsp : Hauteur Sous Plafond
 Hsfp : Hauteur Sous Faux Plafond
 Hspo : Hauteur Sous Poutre
 H<1.80 : Hauteur Inférieure à 1.80m

LEGENDE EQUIPEMENTS

Evier Wc Lavabo
 Baignoire Radiateur
 Douche Robinet eau chaude + eau froide


PARIS
 (75012)

15, Rue de Pommard
 PLAN DES INTERIEURS
 Rez de Chaussée

Pas de locaux annexes

Surface Utile

Ref ESI : 214552P0901

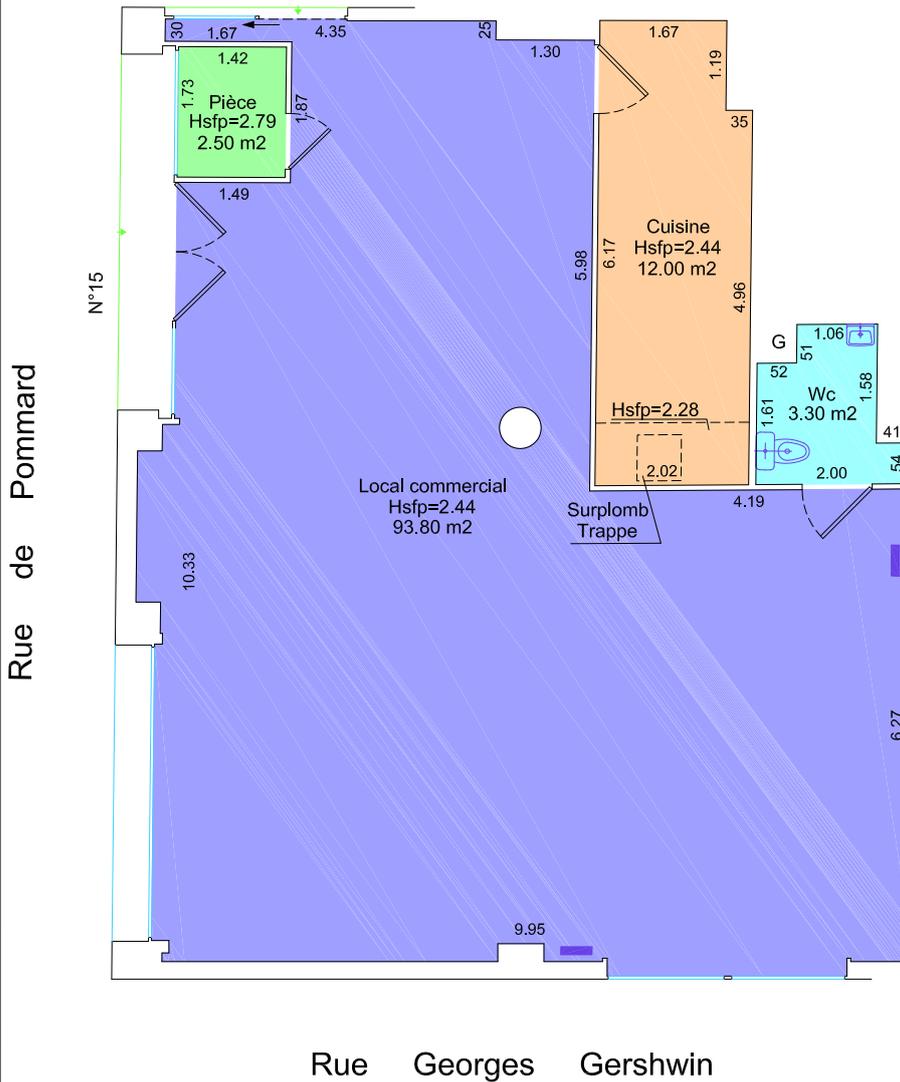

SURFACES UTILES	
Activité, Commerces	93.80 m2
Pièce	2.50 m2
Cuisines	12.00 m2
Sanitaires	3.30 m2
TOTAL	111.60 m2
AUTRES SURFACES (non constitutives de surface utile)	
TOTAL	0.00 m2
TOTAL	111.60 m2

NOTA :

. La précision des longueurs est définie par le Guide des Prestations de l'Ordre des Géomètres-Experts. Echelle 1/100 - Catégorie III - Précision normale
 Erreur probable en m. : ± 0.02 + 0.002√L
 Tolérance en m. : ± 0.08 + 0.008√L

. Superficies calculées d'après les définitions fournies au CCP du marché de la RIVP
 . Système planimétrique indépendant

DWGNAME ==> E:\12689-04\12689-04_R00A-214552P0901.dwg
 CURDATE ==> D: 14/09/2020 T: 17:39:51
 USER-DR ==> Patkik@T3500



ROBIN et Associés Géomètres-Experts
 25, jardins Boieldieu - 92800 - PUTEAUX
 Tél. : 01.47.75.14.14 - Fax : 01.49.00.18.69
<http://jrobin.geometre-expert.fr/>

Réf: 12689-04_R00A-214552P0901

Echelle 1/100

Le 14/09/2020