

VILLE DE PARIS
XVIII^{ème} arrondissement
7, rue Tristan Tzara
Rez-de-chaussée
COMMERCE

RIVP
N° ESI 214536P0902


Surface utile

N° ESI 214536P0902		
Entrée	(Rdc)	4.50m ²
Pièce 1	(Rdc)	83.95m ²
Pièce 2	(Rdc)	38.25m ²
Pièce 3	(Rdc)	9.50m ²
Pièce 4	(Rdc)	13.10m ²
Pièce 5	(Rdc)	4.15m ²
Pièce 6	(Rdc)	6.05m ²
Pièce 7	(Rdc)	1.55m ²
Dégagement	(Rdc)	16.80m ²
Local Technique 1	(Rdc)	6.95m ²
Toilette	(Rdc)	6.95m ²
dégagement vers cour	(Rdc)	2.30m ²
Local technique 2	(Rdc)	2.10m ²
Pièce non vue	(Rdc)	4.20m ²
Superficie utile Totale		200.35m²

Surface annexe cour extérieure privative = 93.60m²



Côté rue Tchaïkovski

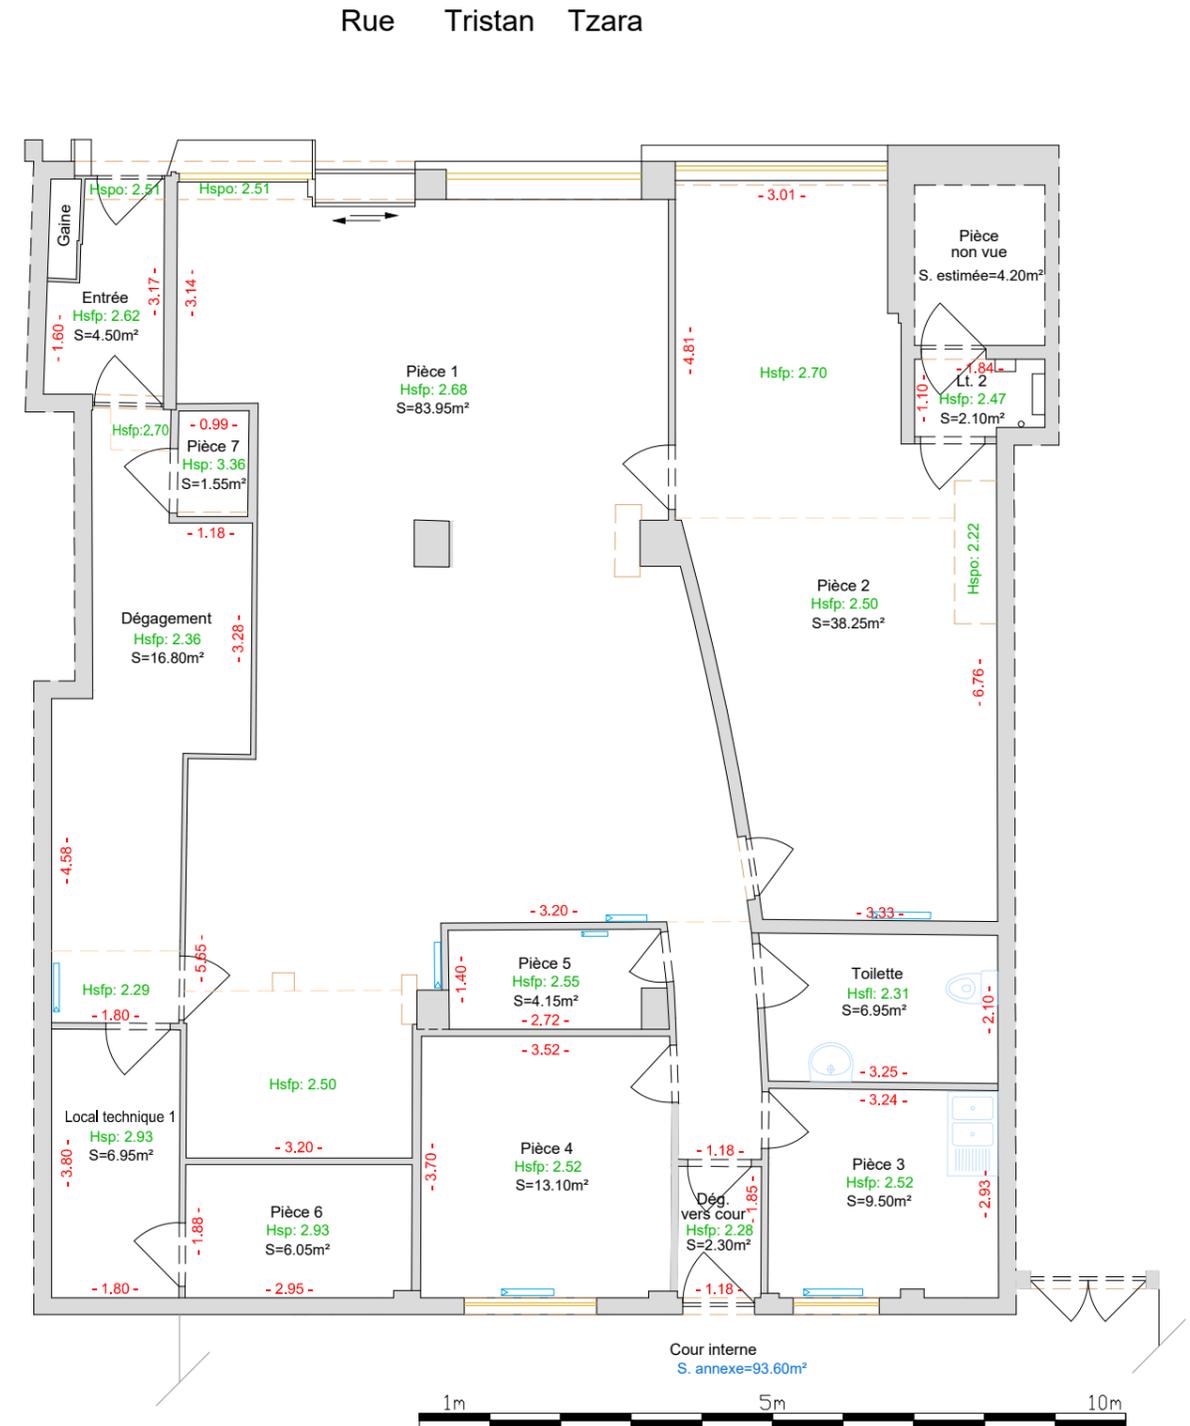

DOSSIER : P250007
DATE RELEVES : 13 Février 2025
DESSINATEUR : ENI
CONTRÔLEUR : PGR
FICHER : 214536P0902_COMMERCES_20250213_GEOMETRE.dwg
PRESENTATION : 7 Tristan Tzara_SU
INDICE : 0

GTA GE
Géomètres Experts Topographes Associés
S.E.L.A.S. inscrite à l'O.G.E. sous le n°1990B100001
152, rue de Picpus - PARIS 75012
Tél : 01.43.43.56.29 - Télécopie : 01.43.42.10.44
Site : www.gtage.fr
Email : contact@gtage.fr

NOTA :
La précision des données numériques extraites du fichier de dessin informatique dépend de l'échelle graphique pour laquelle le plan a été établi ; cette précision respecte les tolérances réglementant la profession de géomètre expert.

ECHELLE
Impression 1/100
Précision 1/100