


0m _____ - _____ - _____

Zone 1
5 m surface = 20,7 m²


Zone 2
surface = 20,3 m²

10 m _____ Tail

Zone 3
surface = 3,4 m²

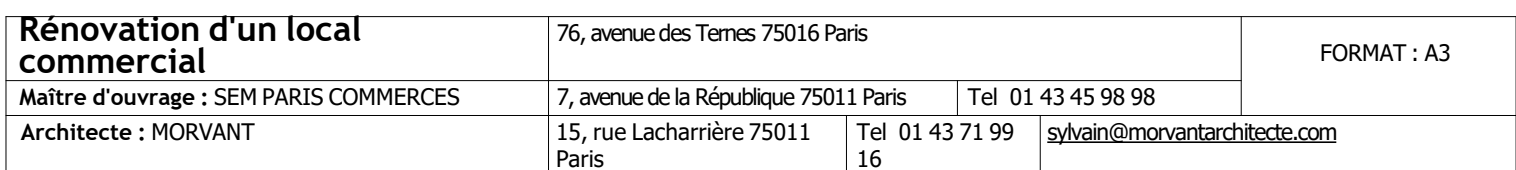

AVENUE DES TERNES

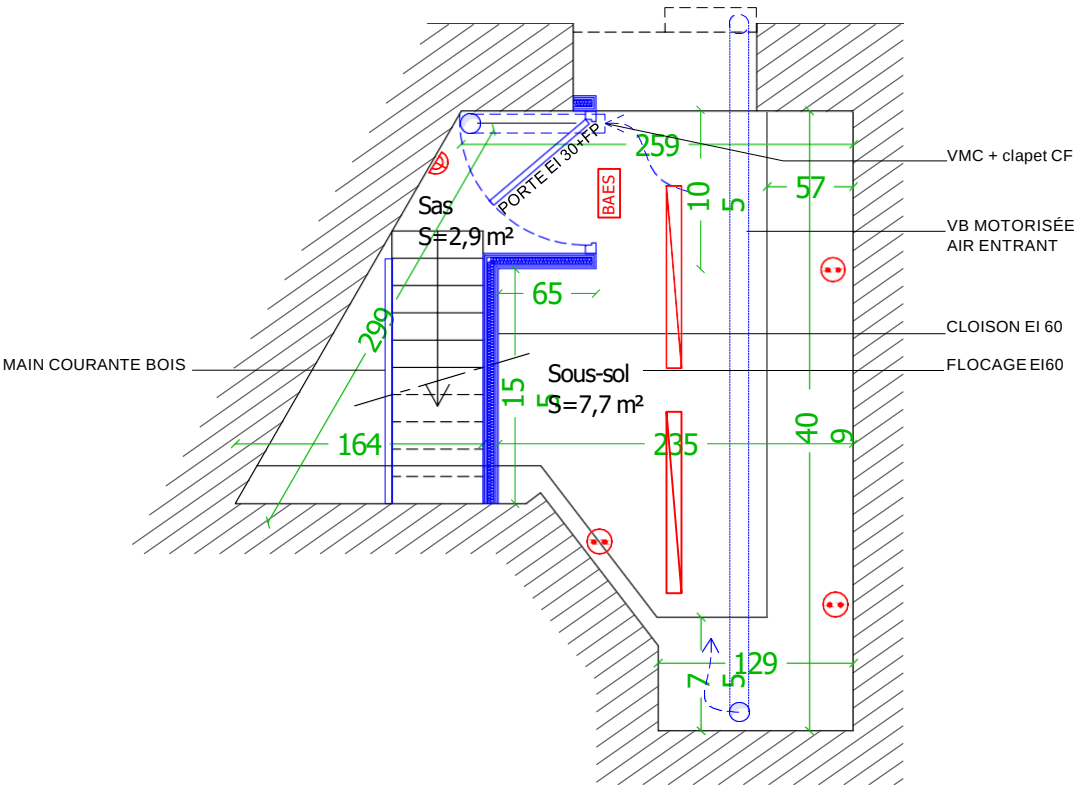

APS	AVANT PROJET	PLAN NIVEAU -1 _ PROJET	05	Ind 0	Ech : 1/50	31 OCT 2024
Rénovation d'un local commercial		76, avenue des Ternes 75016 Paris			FORMAT : A3	
Maître d'ouvrage : SEM PARIS COMMERCES		7, avenue de la République 75011 Paris		Tel 01 43 45 98 98		
Architecte : MORVANT		15, rue Lacharrière 75011 Paris	Tel 01 43 71 99 16	sylvain@morvantarchitecte.com		