


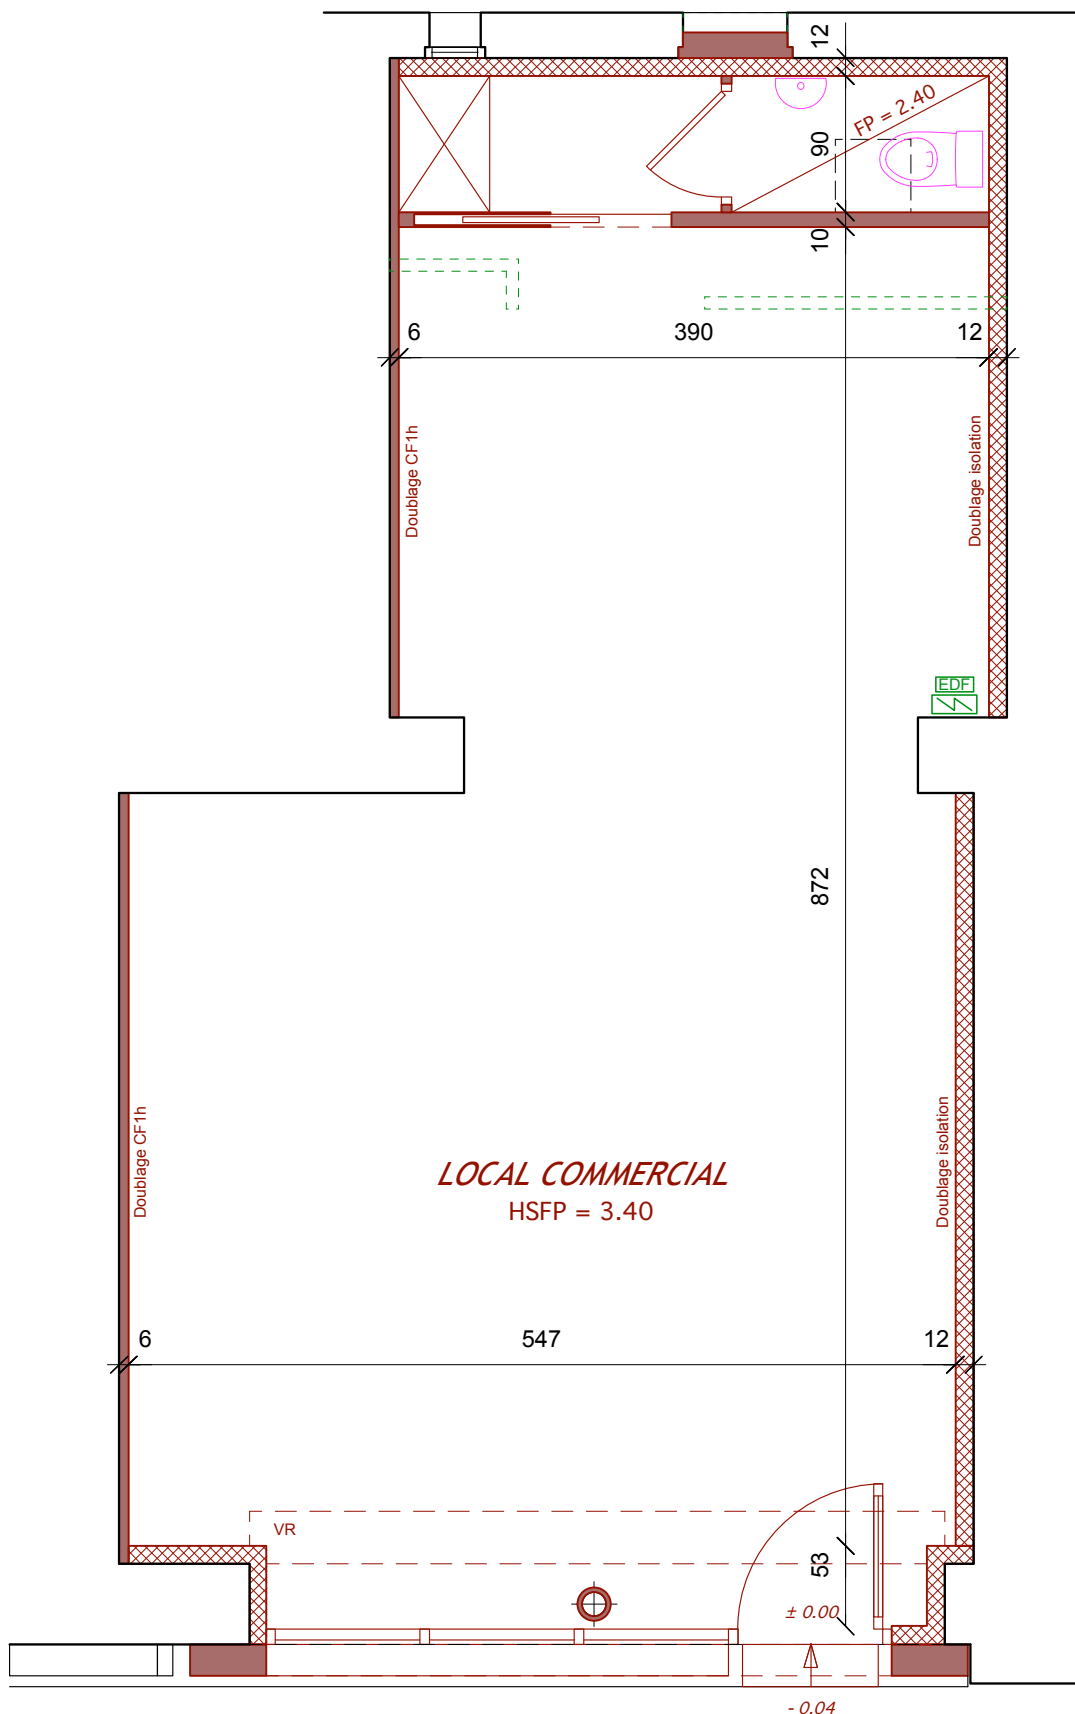

AVENUE DE SAINT-OUEN

RENOVATION d'un LOCAL COMMERCIAL
58 avenue de Saint-Ouen à Paris (17°)

0 1 3m



DOSSIER A-P-S
Ech.: 1/50° Date : Sept 2024

PLAN PROJET - R-D-C

D. GOI Architecte DplG - 06 09 52 06 02