

LEGENDE

Hsp :	Hauteur Sous Plafond
Hsfp :	Hauteur Sous Faux Plafond
Hspo :	Hauteur Sous Poutre
H<1.80 :	Hauteur Inférieur à 1.80m

Ville de PARIS (75019)

31, Rue de Nantes

PLAN DES INTERIEURS

Surface Pondérée

N° ESI : 074011P0901


SOUS-SOL

Côté Rue de Nantes

REZ-DE-CHAUSSEE

Rue de Nantes

N° 31

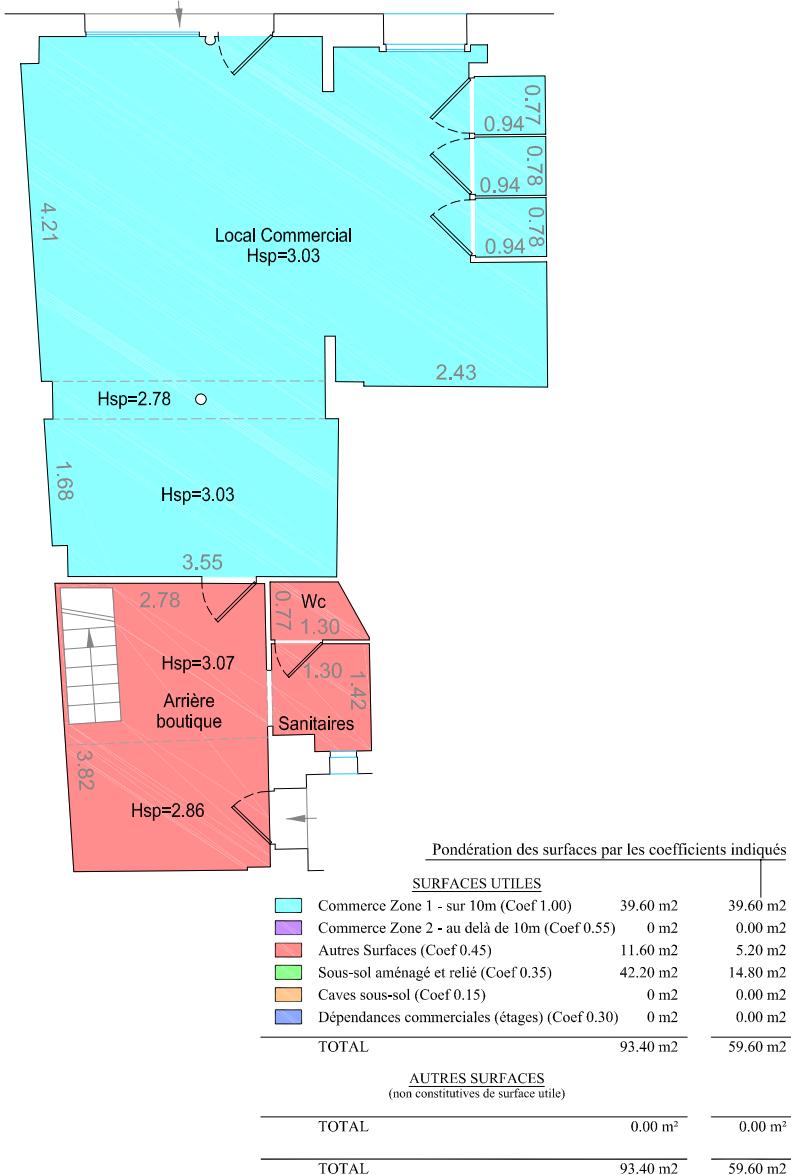

NOTA :

. La précision des longueurs est définie par le Guide des Prestations de l'Ordre des Géomètres-Experts. Echelle 1/100 - Catégorie III - Précision normale

Erreurs probables en m. : $\pm 0.02 + 0.00$

Tolérance en m. : $\pm 0.08 + 0.008 \sqrt{L}$

. Superficies calculées d'après les définitions fournies au CCP du m

- . Superficies calculées d'après les définitions fournies au CCF du marché de la RIVP
- . Système planimétrique indépendant



ROBIN et Associés Géomètres-Experts
25, jardins Boieldieu - 92800 - PUTEAUX
Tél.:01.47.75.14.14 - Fax:01.49.00.18.69
<http://robin.geometre-expert.fr/>

Réf: 11158-03 B00-074011P0901 | Echelle 1/100 | Le 17/03/2011