


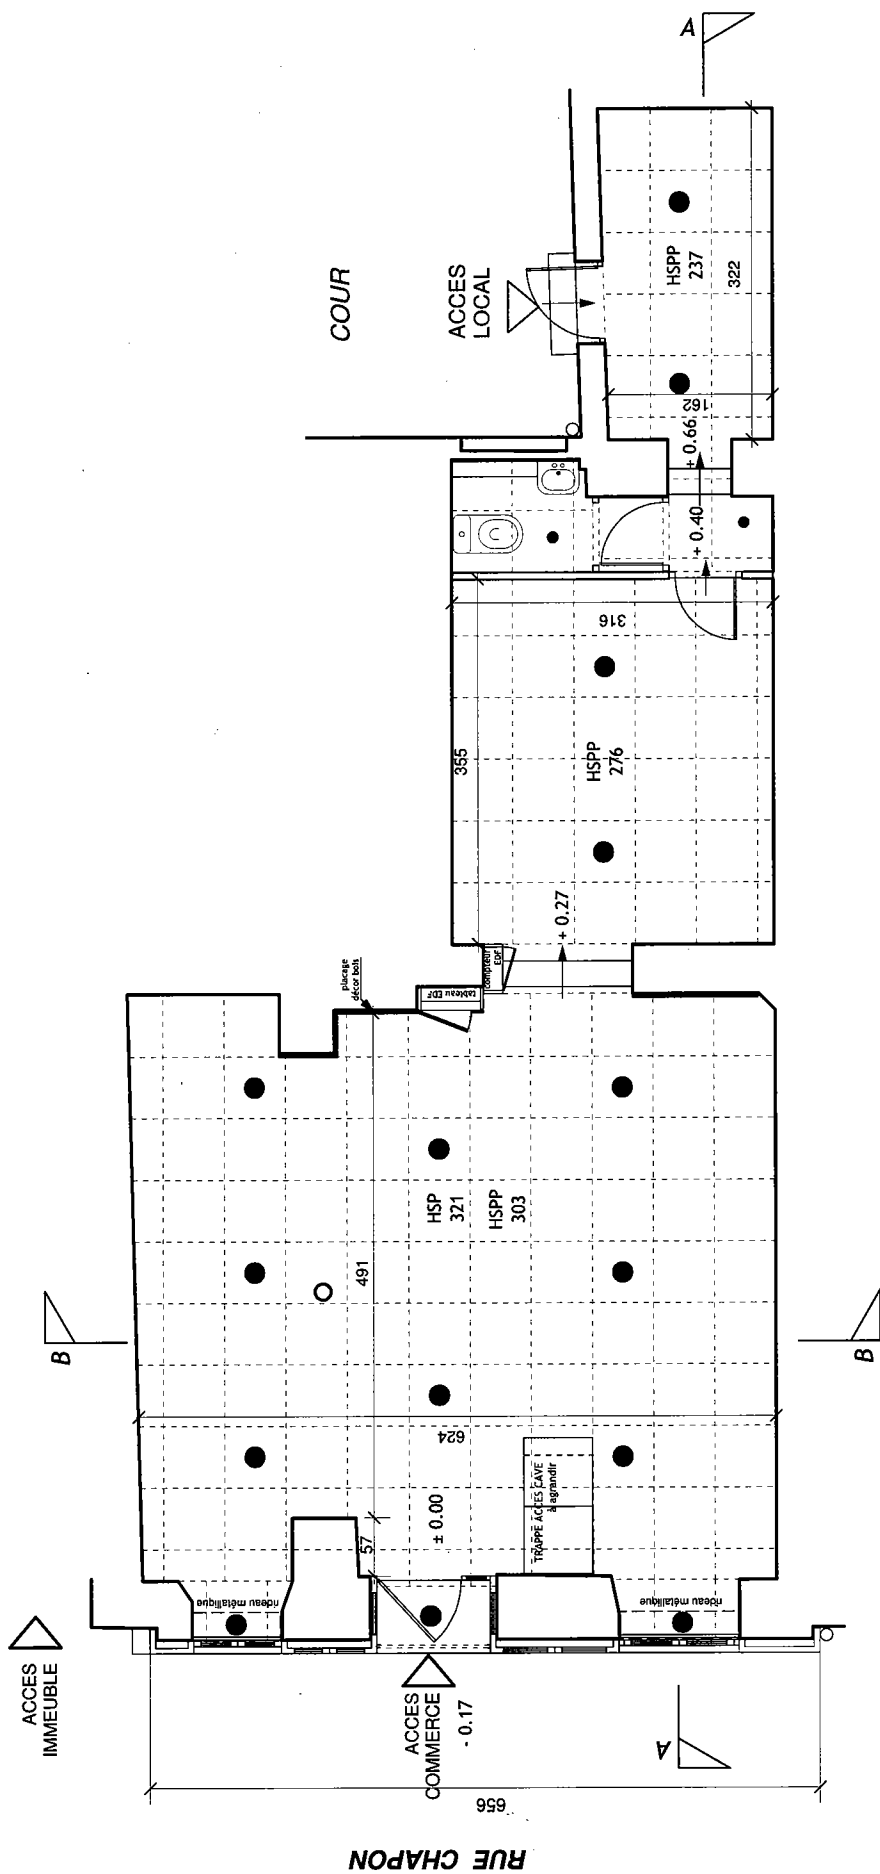

> Société d'économie mixte d'aménagement de l'est de Paris >

RENOVATION D'UN LOCAL COMMERCIAL Immeuble 42, rue Chapon à Paris 3e

PLAN ETAT PROJETE échelle : 1/50e

Marie - Hélène MORSAIN - architecte DPLG 1, avenue Waldeck Rousseau 93260 Les Lilas

Date : Décembre 2005