

LEGENDE


Hsp : Hauteur Sous Plafond

Hsfp : Hauteur Sous Faux Plafond

Hspo : Hauteur Sous Poutre


H<1.80 : Hauteur Inférieure à 1,80m

REZ DE CHAUSSEE

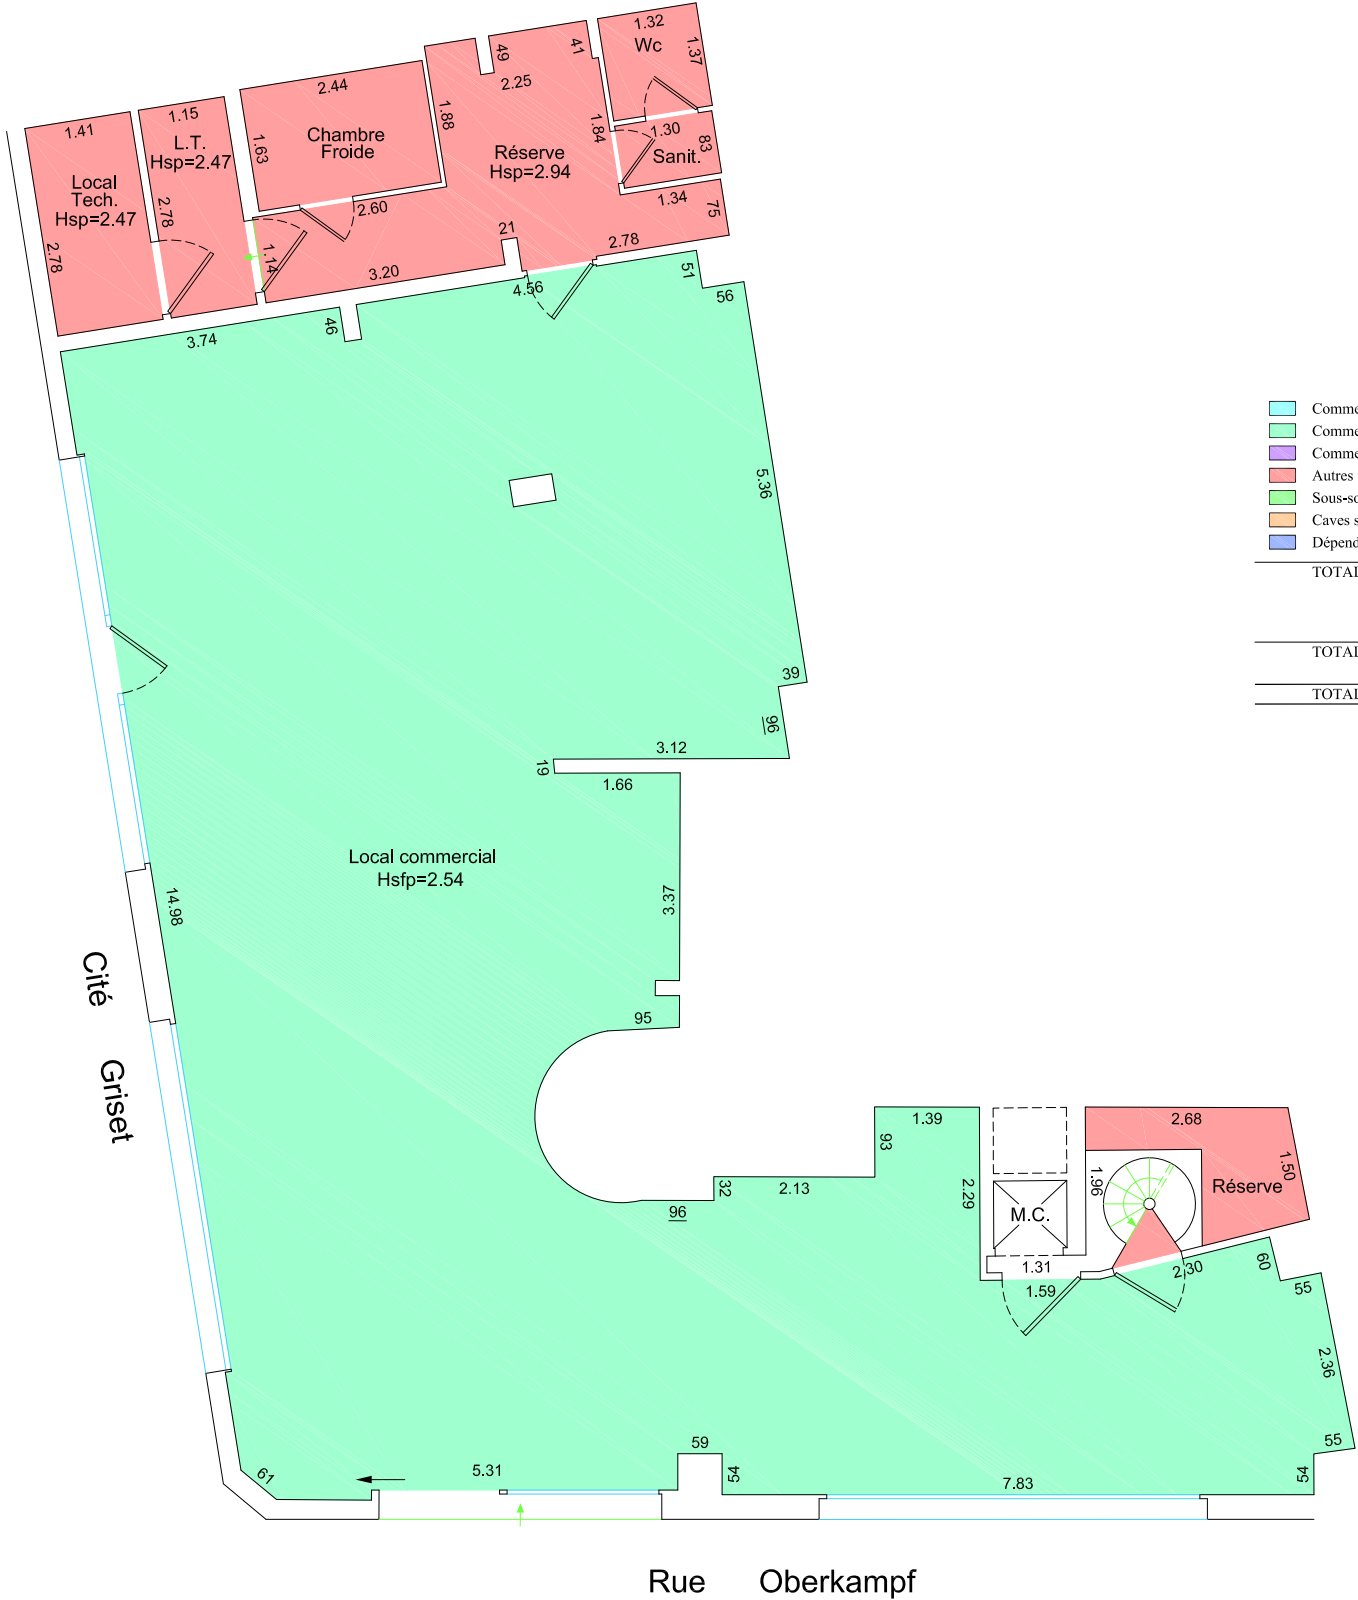

Pondération des surfaces par les coefficients indiqués		
SURFACES UTILES		
Commerce Zone 1 - sur 10m (Coef 1.00)	0 m2	0.00 m2
Commerce Zone 1 angle - sur 10m (Coef 1.20)	144.60 m2	173.50 m2
Commerce Zone 2 - de 10m à 20m (Coef 0.55)	0 m2	0.00 m2
Autres Surfaces (Coef 0.25)	28.00 m2	7.00 m2
Sous-sol aménagé et relié (Coef 0.35)	29.30 m2	10.30 m2
Caves sous-sol (Coef 0.10)	0 m2	0.00 m2
Dépendances commerciales (étages) (Coef 0.30)	0 m2	0.00 m2
TOTAL	201.90 m2	190.80 m2
AUTRES SURFACES (non constitutives de surface utile)		
TOTAL	0.00 m²	0.00 m²
TOTAL	201.90 m2	190.80 m2

1er SOUS SOL

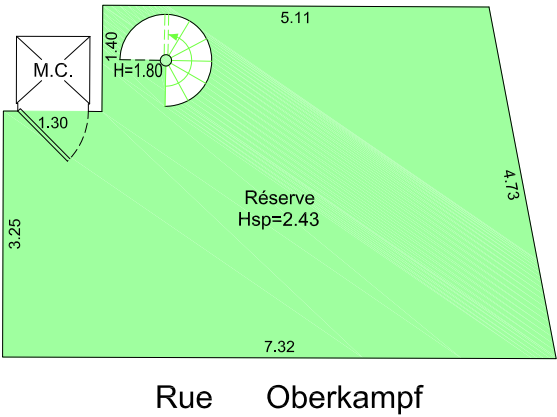

NOTA :

. La précision des longueurs est définie par le Guide des Prestations de l’Ordre des Géomètres-Experts. Echelle 1/100 - Catégorie III - Précision normale

Erreur probable en m. : ± 0.02 + 0.002/√L

Tolérance en m. : ± 0.08 + 0.008/√L

. Superficies calculées d’après les définitions fournies au CCP du marché de la RIVP

. Système planimétrique indépendant

. Les coefficients de pondérations ont été définis à la date du relevé.

Ces coefficients de pondérations peuvent varier en fonction de l’occupation du commerce.

Ville de PARIS
(75011)
125ter, Rue Oberkampf
PLAN DES INTERIEURS

Surface Pondérée

N° ESI : 049086P0901



ROBIN et Associés Géomètres-Experts
25, jardins Boieldieu - 92800 - PUTEAUX
Tél. : 01.47.75.14.14 - Fax : 01.49.00.18.69
<http://jrobin.geometre-expert.fr/>