



VILLE DE PARIS
XVI^{ème} arrondissement
130 Boulevard Murat
Rez-de-chaussée
COMMERCE

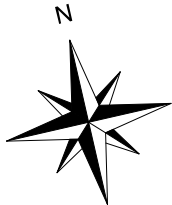

Surface utile		
N° ESI 004005P0982		
Espace de Vente 1	(RDC)	43.70m²
Espace de Vente 2	(RDC)	19.75m²
WC	(RDC)	1.30m²
Réserve 1	(SS)	15.00m²
Réserve 2	(SS)	7.60m²
Réserve 3	(SS)	1.50m²
Réserve 4	(SS)	9.70m²
Superficie utile Totale		98.55m²

Surface annexes : Sous-sol dont hsp<1m80 = 0.75m²

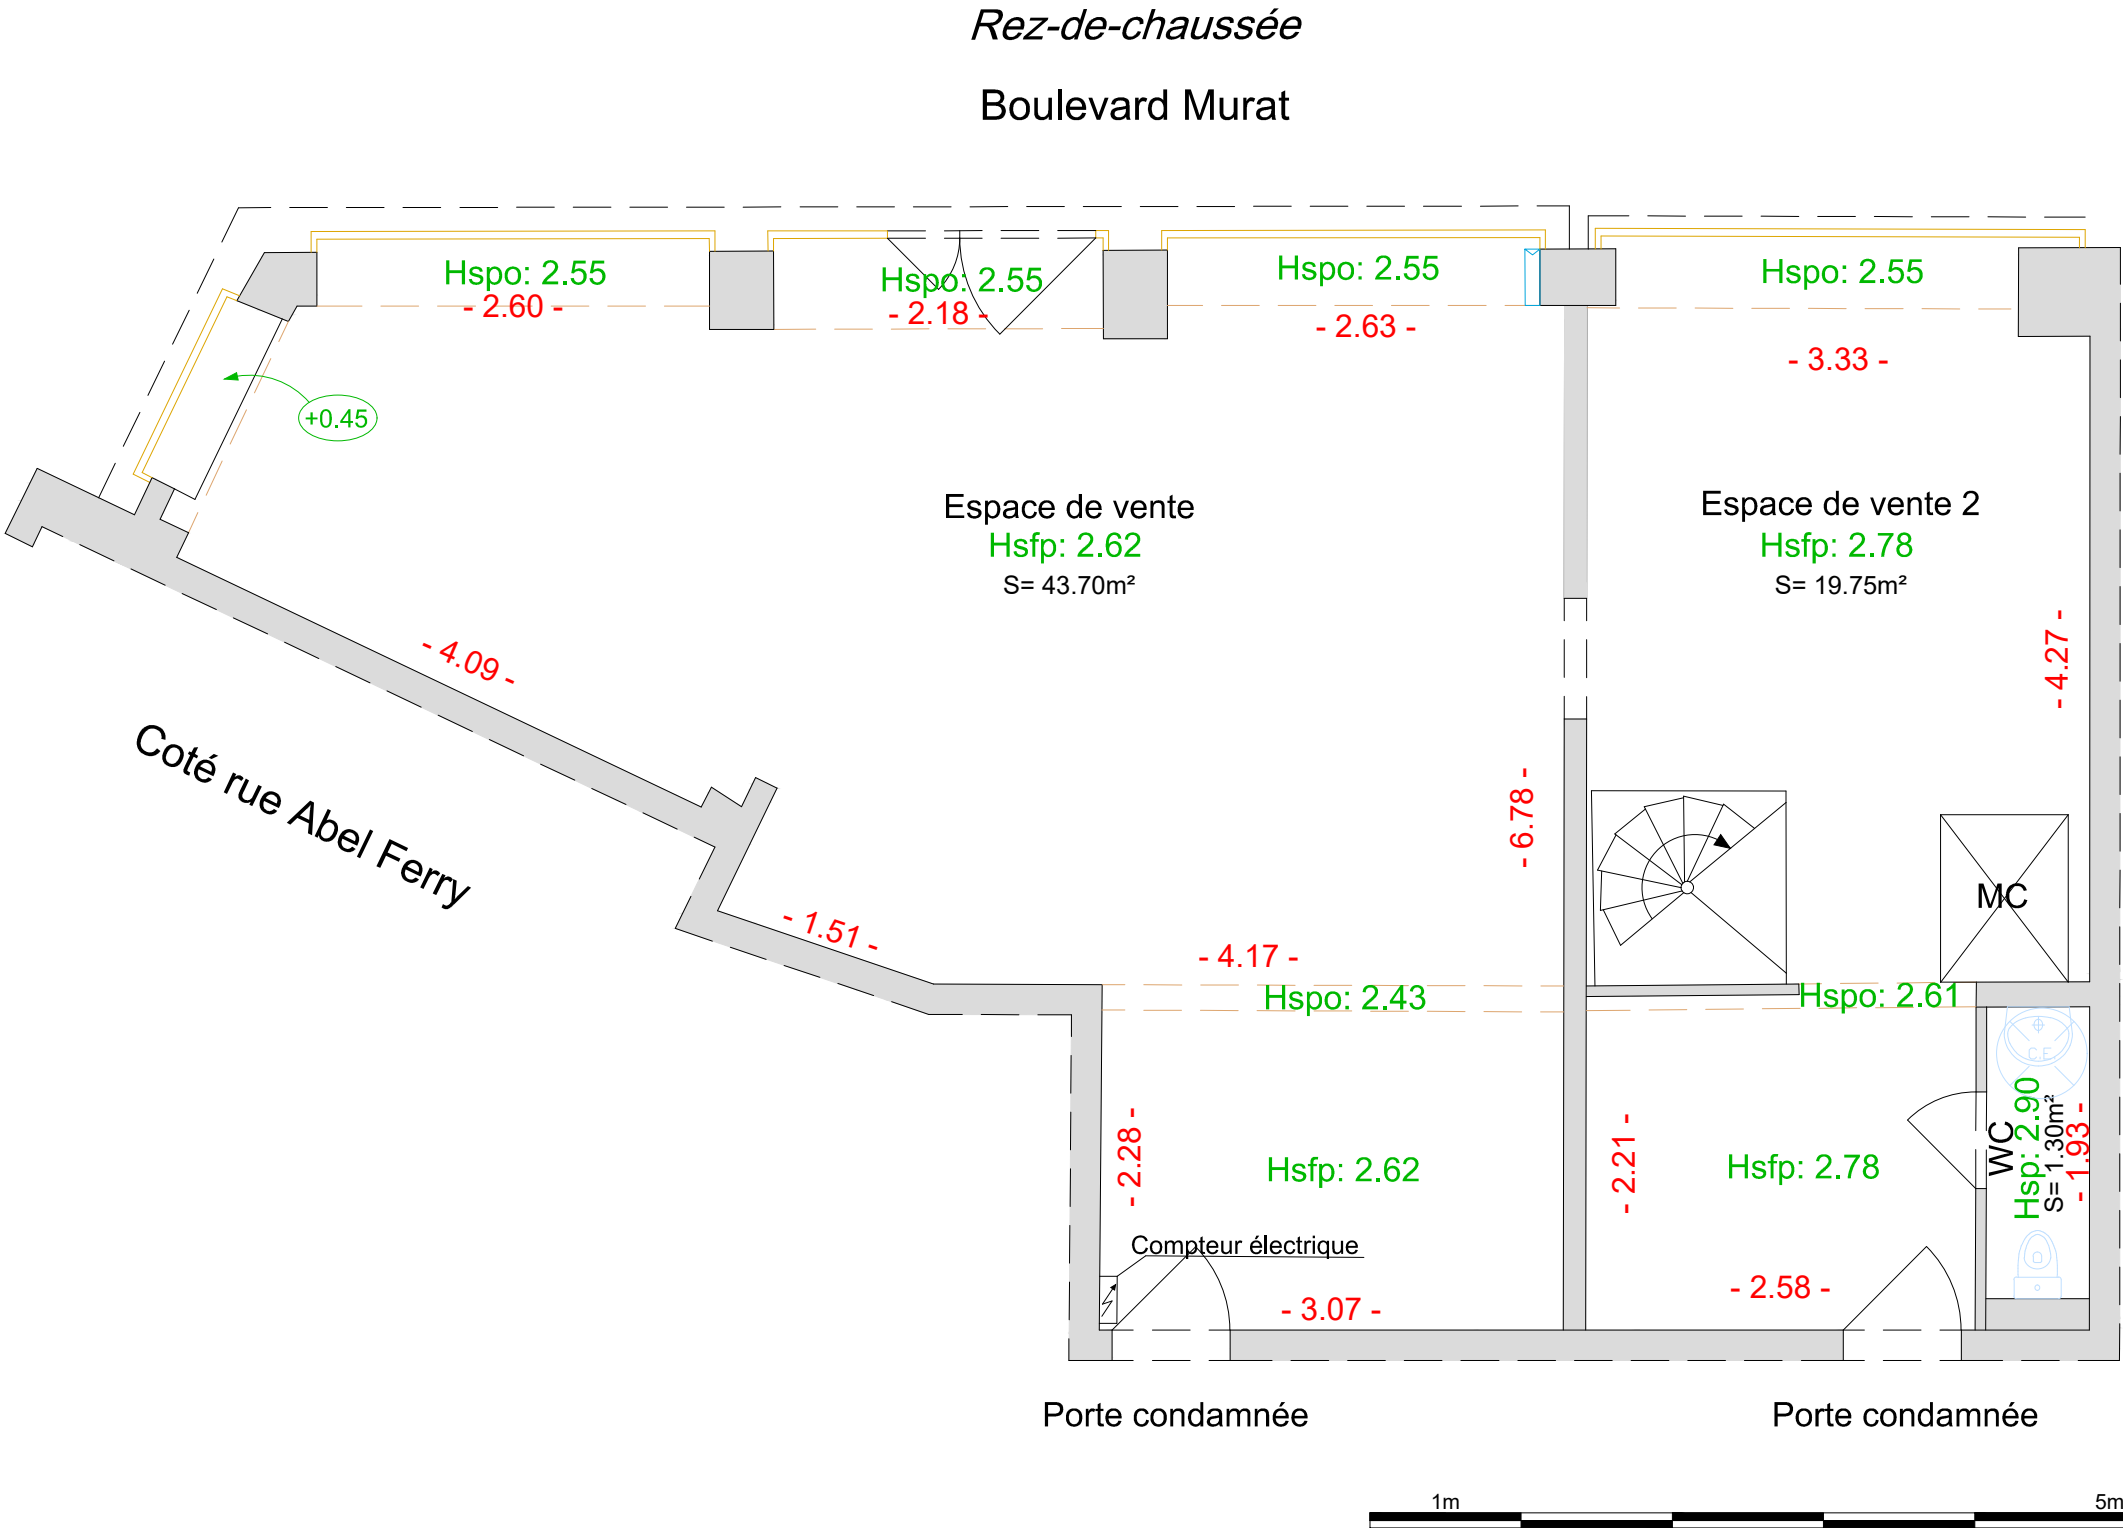

GTA GEOMETRES EXPERTS

DOSSIER : P250007
DATE RELEVES : 24 Juillet 2025
DESSINATEUR : ENI
CONTRÔLEUR : EBC
FICHER : 004005P0982_COMMERCES_20250901_GEOMETRE.dwg
PRESENTATION : 130 Boulevard Murat_RDC_SU
INDICE : 0

GTA GE

Géomètres Experts Topographes Associés
S.E.L.A.S. inscrite à l'O.G.E. sous le n°1990B100001
152, rue de Picpus - PARIS 75012
Tél : 01.43.43.56.29 - Télécopie : 01.43.42.10.44
Site : www.gtage.fr
Email : contact@gtage.fr

NOTA :

La précision des données numériques extraites du fichier de dessin informatique dépend de l'échelle graphique pour laquelle le plan a été établi ; cette précision respecte les tolérances réglementant la profession de géomètre expert.

ECHELLE



Impression 1/50
Précision 1/100