

LEGENDE

Hsp : Hauteur Sous Plafond
Hsf : Hauteur Sous Faux Plafond
Hspo : Hauteur Sous Poutre
H<1.80 : Hauteur Inférieure à 1.80m

LEGENDE EQUIPEMENTS

Evier Wc Lavabo
Baignoire Radiateur
Douche Robinet eau chaude + eau froide

PARIS


(75012)

32, Boulevard de Reuilly
PLAN DES INTERIEURS
Rez de Chaussée - 1er Sous Sol


Surface Utile

Ref ESI : 074224P0901

REZ-DE-CHAUSSEE

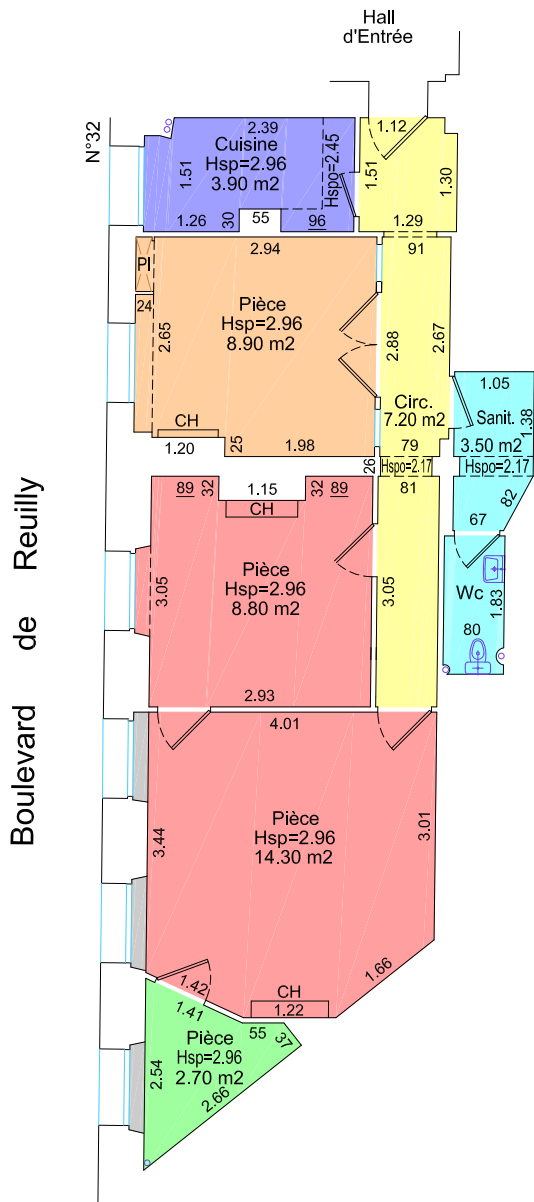

1er SOUS-SOL

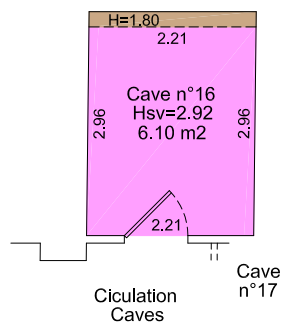

REZ-DE-CHAUSSEE

SURFACES UTILES

Pièces	23.10 m²
Pièce	8.90 m²
Pièce	2.70 m²
Circulations	7.20 m²
Cuisines	3.90 m²
Sanitaires	3.50 m²
Allées <1.10m	0.70 m²
TOTAL	50.00 m²

AUTRES SURFACES (non constitutives de surface utile)

TOTAL	0.00 m²
TOTAL	50.00 m²

1ER-SOUS-SOL

SURFACES UTILES

TOTAL	0.00 m²
--------------	----------------

AUTRES SURFACES (non constitutives de surface utile)

Cave n°16	6.10 m²
Hauteur Inférieure à 1.80m	0.40 m²
TOTAL	6.50 m²
TOTAL	6.50 m²

NOTA :

. La précision des longueurs est définie par le Guide des Prestations de l'Ordre des Géomètres-Experts. Echelle 1/100 - Catégorie III - Précision normale
Erreur probable en m. : $\pm 0.02 + 0.002/\sqrt{L}$
Tolérance en m. : $\pm 0.08 + 0.008/\sqrt{L}$

. Superficies calculées d'après les définitions fournies au CCP du marché de la RIVP
. Système planimétrique indépendant

DWGNAME ==> E:\13078-02\13078-02_R00-074224P0901.dwg
CURDATE ==> D:\03\12\2020 11:43:46
USER-OR ==> Patric@THINKS50



ROBIN et Associés Géomètres-Experts
25, jardins Boieldieu - 92800 - PUTEAUX
Tél. : 01.47.75.14.14 - Fax : 01.49.00.18.69
<http://jrobin.geometre-expert.fr/>

Réf: 13078-02_R00-074224P0901

Echelle 1/100

Le 03/12/2020