

LEGENDE

Hsp :	Hauteur Sous Plafond
Hsfp :	Hauteur Sous Faux Plafond
Hspo :	Hauteur Sous Poutre
H+1,80 :	Hauteur Inférieure à 1.80m

Pas de locaux annexes

PARIS
(75019)

9bis, Rue Léon Giraud


PLAN DES INTERIEURS

Rez de Chaussée

Surface Utile

Ref ESI : 014128P4006

<u>SURFACES UTILES</u>		
	Pièces	11.70 m ²
	Pièces	95.20 m ²
	Circulations	40.70 m ²
	Sanitaires	2.90 m ²
	TOTAL	150.50 m²
<u>AUTRES SURFACES</u>		
(non constitutives de surface utile)		
	TOTAL	0.00 m²
	TOTAL	150.50 m²

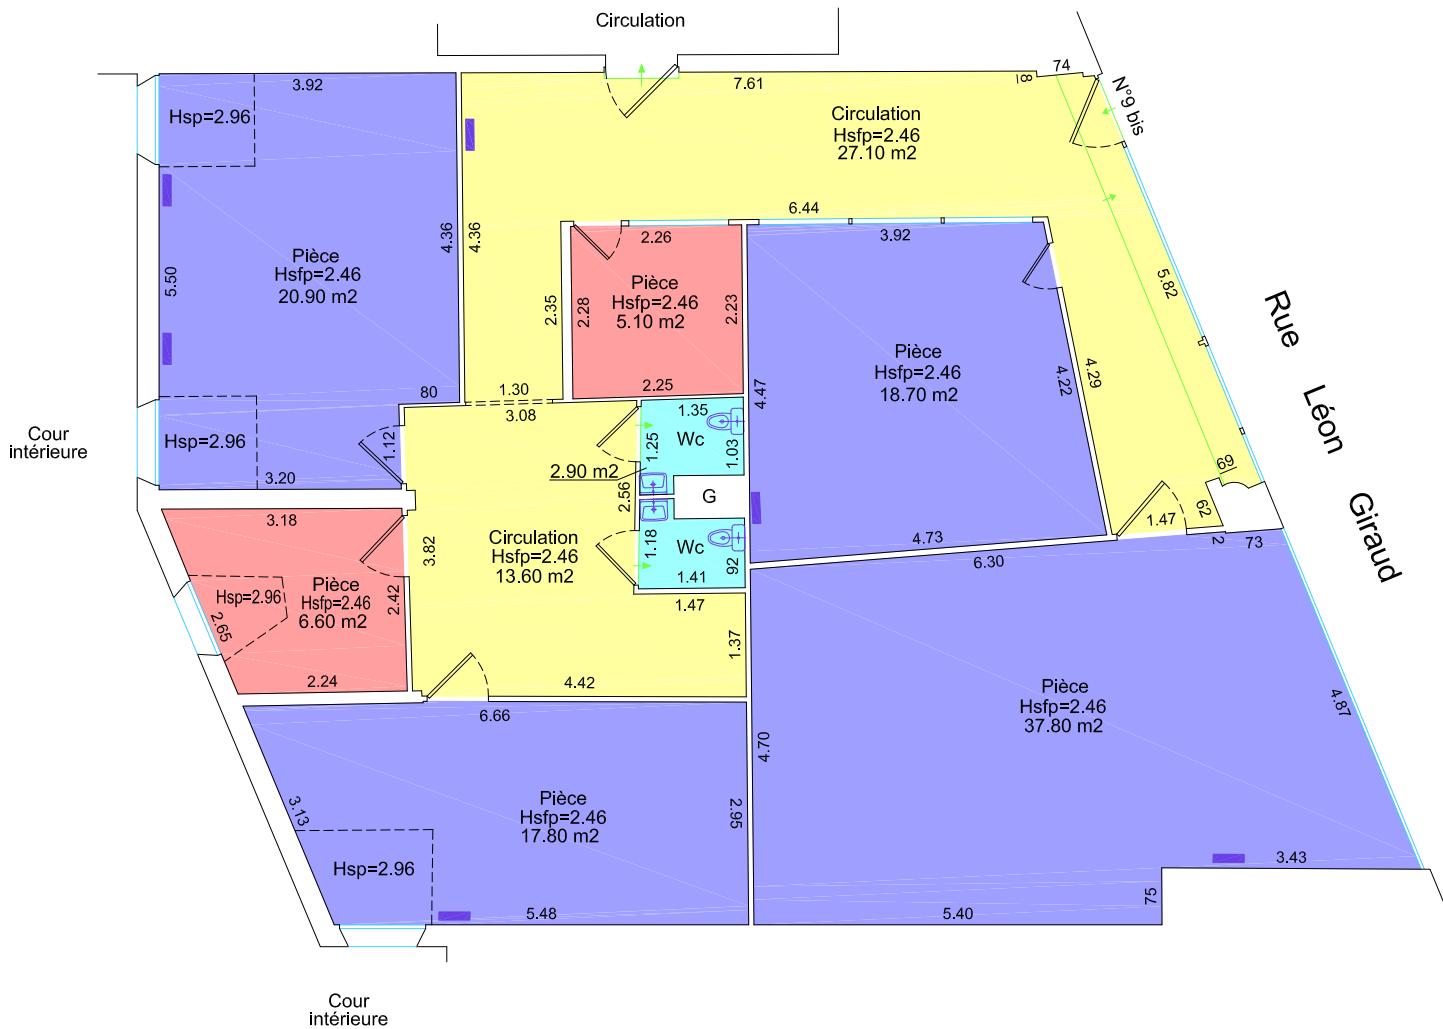

NOTA :

. La précision des longueurs est définie par le Guide des Prestations de l'Ordre des Géomètres-Experts. Echelle 1/100 - Catégorie III - Précision normale

Erreurs probables en m. : $\pm 0.02 + 0.002\sqrt{L}$
 Tolérance en m. : $\pm 0.08 + 0.008\sqrt{L}$

Superficies calculées d'après les définitions fournies au CCP du marché de la RIVP.

• Superficies calculées d'après les deux méthodes