


LEON FROT


Paris 11ème
1 rue Carrière-Mainquet

BATIMENT REHABILITE - BAT 2

Commerce C2-1
RDC

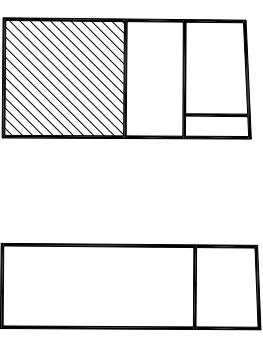

TOTAL (SU) 72.0 m²

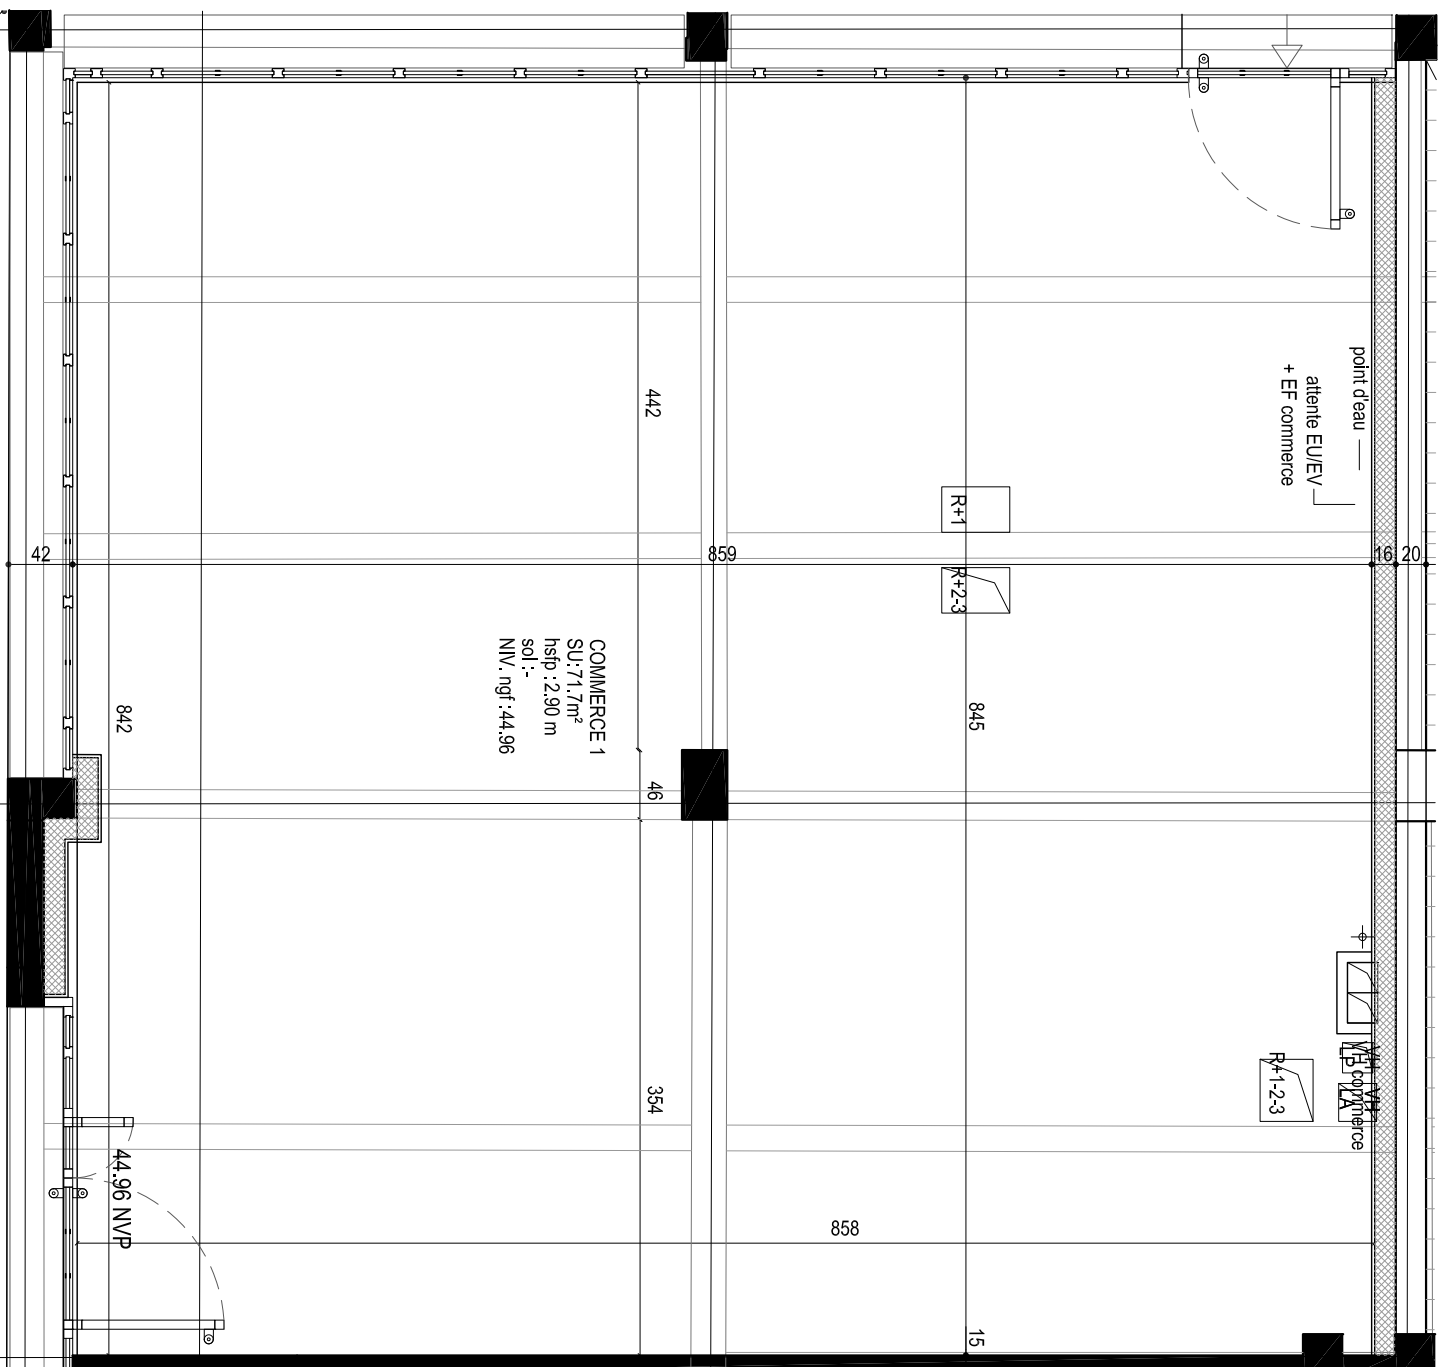

Maître d'ouvrage :

ELOGIE SIEMP
8 Boulevard d'Indochine
75019 Paris

Maître d'œuvre :

BECKMANN N'THÉPÉ
5 rue d'Hautleville
75010 Paris

DATE 25/10/2018

INDICE 1

LEGENDE :

- PP : porte pleine
- PF : porte-fenêtre
- F-A : fenêtre avec allège
- BF : baie fixe
- GC : garde-corps
- PL : placard
- VR : volet roulant
- ST : store textile
- GTL : gaine technique de logement
- HSP : hauteur sous plafond
- soffite et faux-plafond
- retombée de poutre
- point d'eau