



Coté Boulevard Bessières

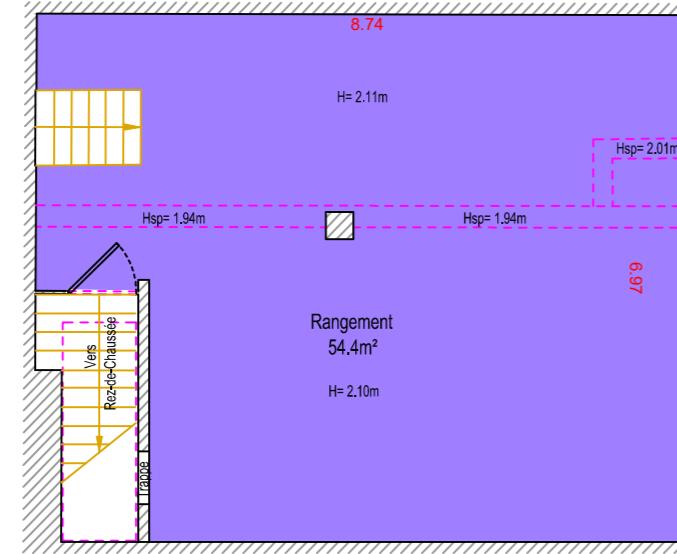


- Sous-Sol -



- Rez-de-Chaussée -

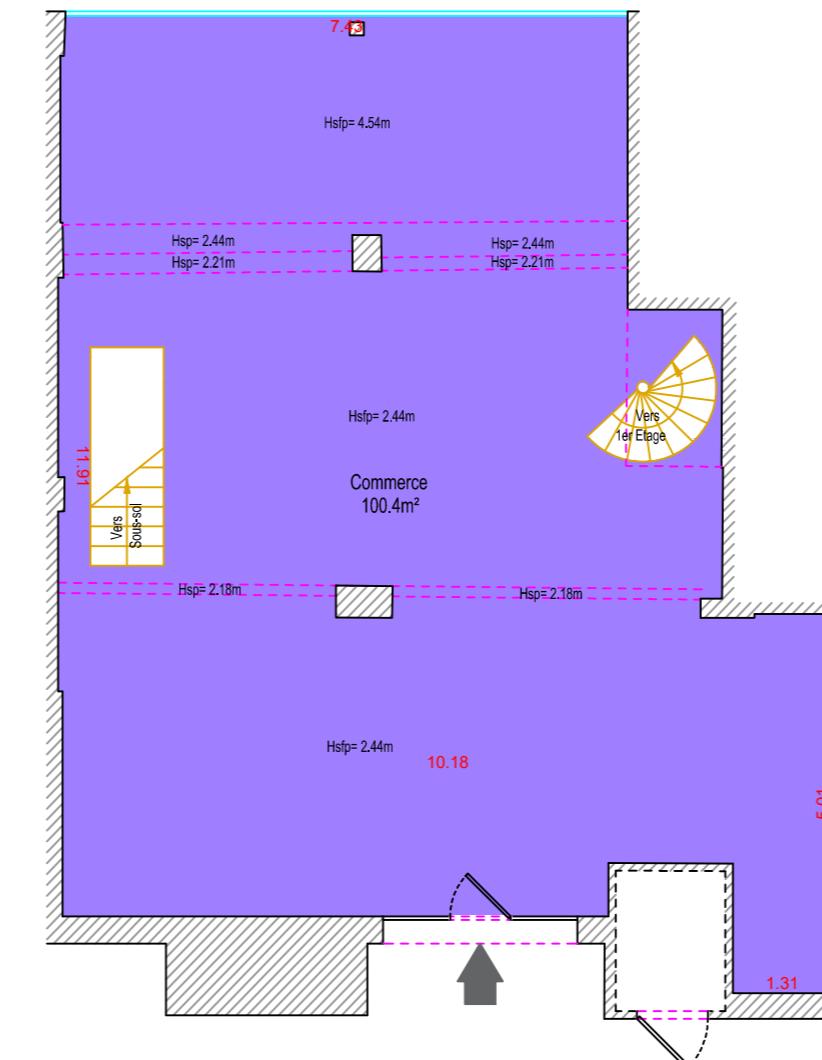

- 1er Etage -

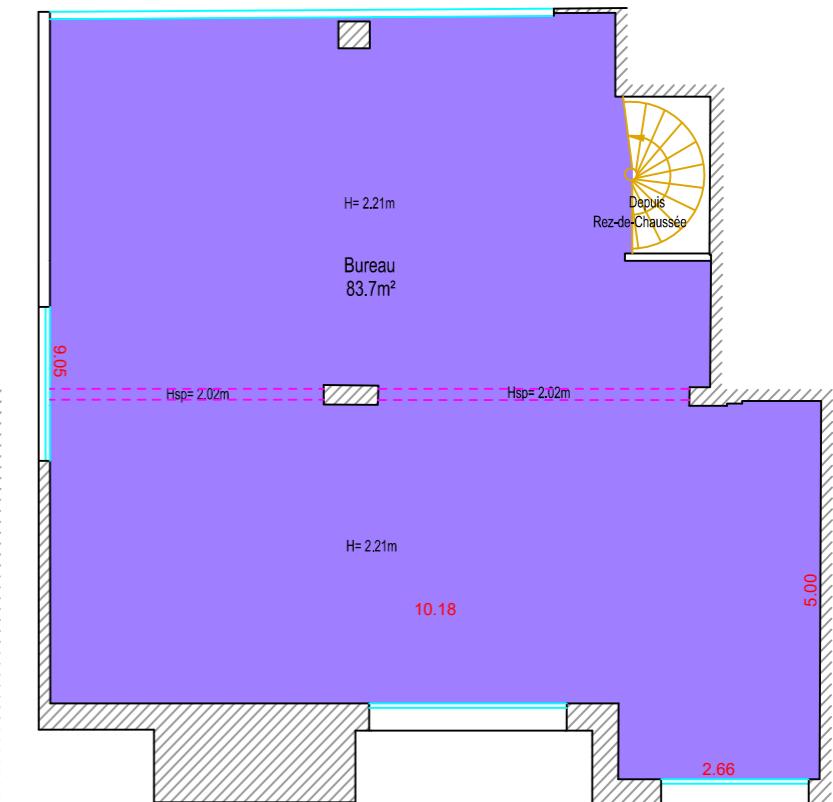

Légende :

H= 2.49m	Hauteur sous plafond
Hsp= 2.49m	Hauteur Sous faux plafond
Hsp= 2.49m	Hauteur sous poutre
Hpd= 2.49m	Hauteur pied droit

ECHELLE: 1/100

NOTA:

Les surfaces exprimées sont des surfaces Habitables

(code de la construction et de l' habitation, article R.111_2).