


## LEGENDE

Hsp : Hauteur Sous Plafond  
Hsfp : Hauteur Sous Faux Plafond  
Hspo : Hauteur Sous Poutre  
H<1.80 : Hauteur Inférieure à 1.80m

## LEGENDE EQUIPEMENTS

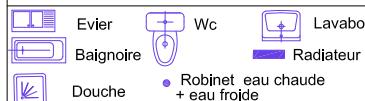

## Pas de locaux annexes


PARIS  
(75019)

15, Rue du Maroc

PLAN DES INTERIEURS  
Rez de Chaussée

Surface Utile

Ref ESI : 014127P4002

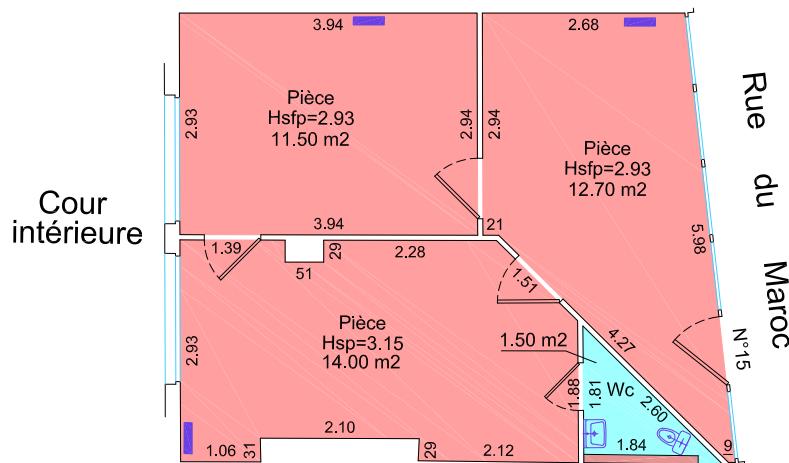

## SURFACES UTILES

Pièces	38.20 m <sup>2</sup>
Sanitaires	1.50 m <sup>2</sup>
TOTAL	39.70 m <sup>2</sup>

AUTRES SURFACES  
(non constitutives de surface utile)

Allèges >1.10m	0.20 m <sup>2</sup>
TOTAL	0.20 m <sup>2</sup>
TOTAL	39.90 m <sup>2</sup>

## NOTA :

. La précision des longueurs est définie par le Guide des Prestations de l'Ordre des Géomètres-Experts. Echelle 1/100 - Catégorie III - Précision normale  
Erreur probable en m. :  $\pm 0.02 + 0.002\sqrt{L}$

Tolérance en m. :  $\pm 0.08 + 0.008\sqrt{L}$

. Superficies calculées d'après les définitions fournies au CCP du marché de la RIVP

. Système planimétrique indépendant

DIVNAME => E:\10806-04\10806-04\_R00-014127P4002.dwg  
CURDATE => D: 04/05/2016 T:11:05:18  
USER-DR => Pathik@T3500

ROBIN et Associés Géomètres-Experts  
25, jardins Boieldieu - 92800 - PUTEAUX  
Tél. : 01.47.75.14.14 - Fax : 01.49.00.18.69  
http://jrobin.geometre-expert.fr/



Rif: 10806-04\_R00-014127P4002

Echelle 1/100

Le 04/05/2016