

LEGENDE

Hsp : Hauteur Sous Plafond
Hsfp : Hauteur Sous Faux Plafond
Hspo : Hauteur Sous Poutre
H<1.80 : Hauteur Inférieure à 1.80m

Pas de locaux annexes en Sous Sol

Ville de PARIS
(75019)

7bis, Rue Mélingue


PLAN DES INTERIEURS
Rez de Chaussée - Mezzanine

Surface Utile

Ref ESI : 014050P4004

REZ DE CHAUSSEE

Cour intérieure

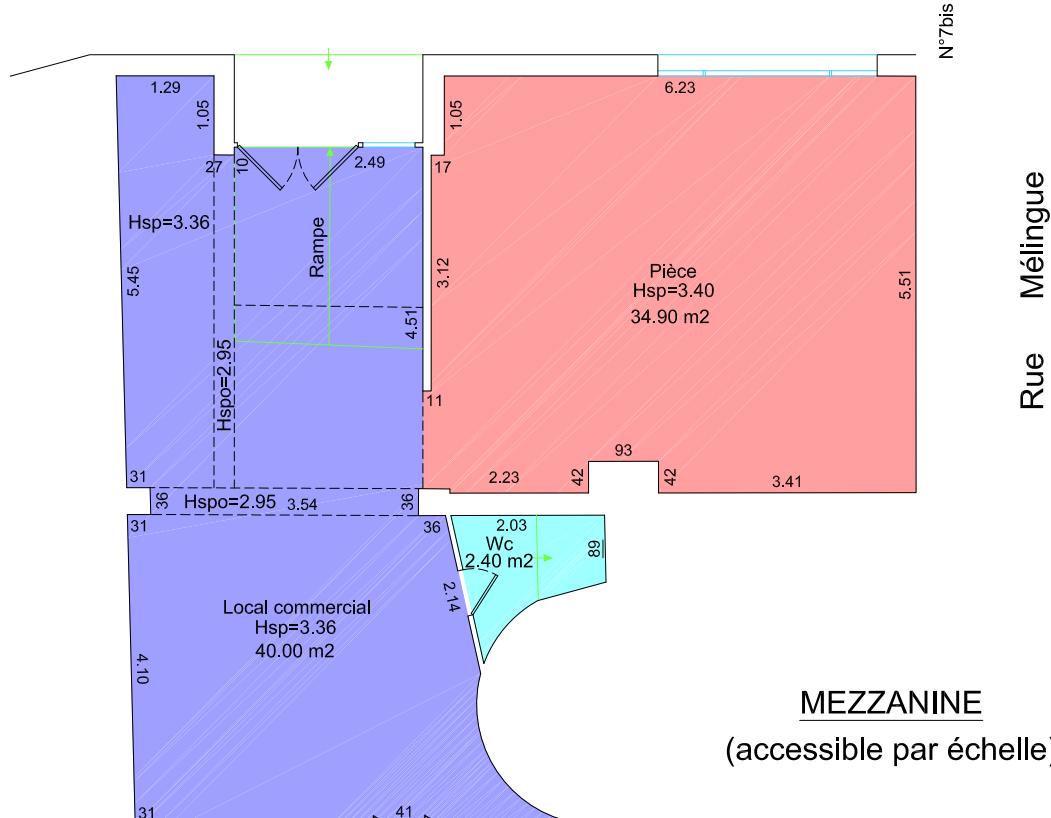

MEZZANINE

(accessible par échelle)

Vide sur
Cour intérieure

REZ-DE-CHAUSSEE


SURFACES UTILES

Pièce	34.90 m ²
Activité, Commerces	40.00 m ²
Sanitaires	2.40 m ²
TOTAL	77.30 m ²
<u>AUTRES SURFACES</u> (non constitutives de surface utile)	0.00 m ²
TOTAL	77.30 m ²

MEZZANINE

SURFACES UTILES

Pièce	4.80 m ²
TOTAL	4.80 m ²
<u>AUTRES SURFACES</u> (non constitutives de surface utile)	
Hauteurs Inférieures à 1.80m	1.20 m ²
TOTAL	1.20 m ²
TOTAL	6.00 m ²

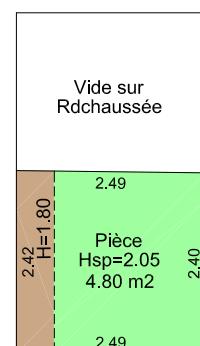

NOTA :

. La précision des longueurs est définie par le Guide des Prestations de l'Ordre des Géomètres-Experts. Echelle 1/100 - Catégorie III - Précision normale

Erreur probable en m. : $\pm 0.02 + 0.002\sqrt{L}$

Tolérance en m. : $\pm 0.08 + 0.008\sqrt{L}$

. Superficies calculées d'après les définitions fournies au CCP du marché de la RIVP

. Système planimétrique indépendant

DWGNAME ==> E:\12190-02\12190-02_R00-014050P4004.dwg
CURDATE ==> D: 17/10/2014 17:10:31:55
USER-DR ==> Pathik@T3500



ROBIN et Associés Géomètres-Experts
25, jardins Boieldieu - 92800 - PUTEAUX
Tél. : 01.47.75.14.14 - Fax : 01.49.00.18.69
http://jrobin.geometre-expert.fr/

R°If: 12190-02_R00-014050P4004

Echelle 1/100

Le 17/10/2014