

LEGENDE

Hsp : ..... Hauteur Sous Plafond  
 Hsfp : ..... Hauteur Sous Faux Plafond  
 Hspo : ..... Hauteur Sous Poutre  
 H<1.80 : ..... Hauteur Inférieure à 1.80m


Pas de locaux annexes

PARIS  
 (75012)

185, Rue de Charenton  
 PLAN DES INTERIEURS  
 Rez de Chaussée

Surface Pondérée

Ref ESI : 214549P0904

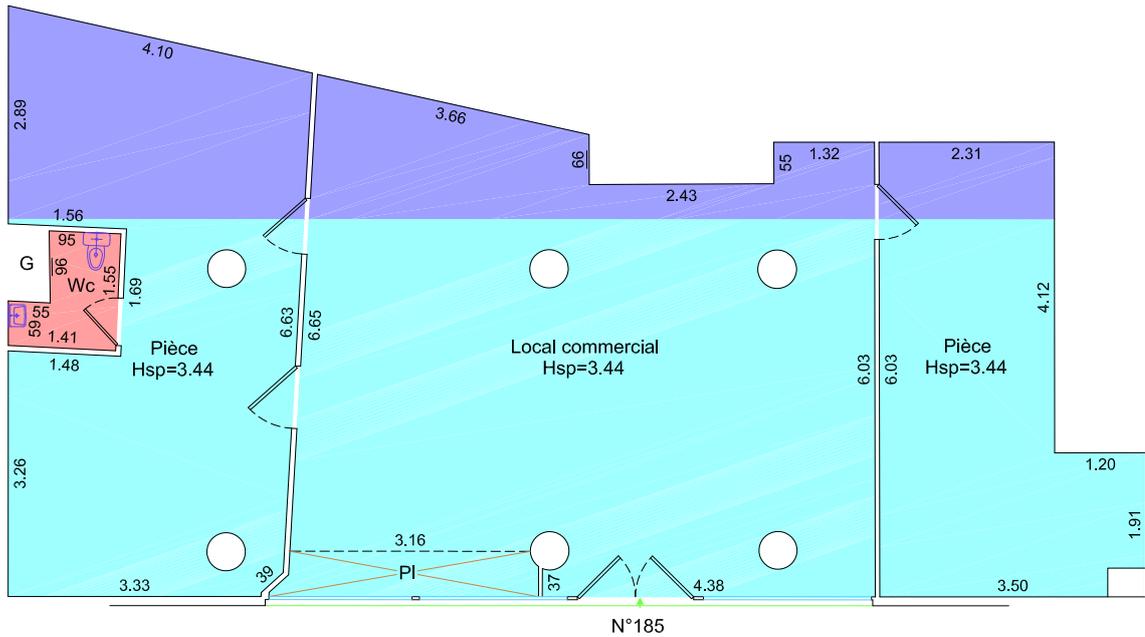

Rue de Charenton

Commerce de 0 à 600 m<sup>2</sup>

Pondération des surfaces par les coefficients indiqués

SURFACES UTILES		
RDC - Zone vente 1 - sur 5m	66.50 m2	66.50 m2
RDC - Zone angle 5mx5m (Coef 1.20)	0 m2	0.00 m2
RDC - Zone vente 2 de 5 à 10m (Coef 0.90)	19.90 m2	17.90 m2
RDC - Zone vente 3 de 10 à 20m (Coef 0.50)	0 m2	0.00 m2
RDC - Zone vente 4 + de 20m (Coef 0.40)	0 m2	0.00 m2
RDC - Annexe (Rsve, Loc. Soci.) (Coef 0.40)	1.70 m2	0.70 m2
RDC - Annexe (Loc. Tech.) (Coef 0.10)	0 m2	0.00 m2
SS - Zone vente reliée (Coef 0.35)	0 m2	0.00 m2
SS - Annexe diverse reliée (Coef 0.20)	0 m2	0.00 m2
SS - Annexe diverse non reliée (Coef 0.10)	0 m2	0.00 m2
R01 - Zone vente 5m sur façade (Coef 0.50)	0 m2	0.00 m2
R01 - Zone vente (hors bandeau) (Coef 0.35)	0 m2	0.00 m2
R01 - Mezzanine (Coef 0.35)	0 m2	0.00 m2
R01 - Annexe diverse reliée (Coef 0.20)	0 m2	0.00 m2
R02 - Zone vente (Coef 0.25)	0 m2	0.00 m2
R02 - Annexe diverse reliée (Coef 0.10)	0 m2	0.00 m2
R03 - Toutes surfaces confondues (Coef 0.10)	0 m2	0.00 m2
<b>TOTAL</b>	<b>88.10 m2</b>	<b>85.10 m2</b>
AUTRES SURFACES (non constitutives de surface utile)		
<b>TOTAL</b>	<b>0.00 m<sup>2</sup></b>	<b>0.00 m<sup>2</sup></b>
<b>TOTAL</b>	<b>88.10 m2</b>	<b>85.10 m2</b>

NOTA :

. La précision des longueurs est définie par le Guide des Prestations de l'Ordre des Géomètres-Experts. Echelle 1/100 - Catégorie III - Précision normale  
 Erreur probable en m. : ± 0.02 + 0.002√L  
 Tolérance en m. : ± 0.08 + 0.008√L

. Superficies calculées d'après les définitions fournies au CCP du marché de la RIVP  
 . Système planimétrique indépendant  
 . Les coefficients de pondérations ont été définis à la date du relevé.

**ROBIN & ASSOCIES** Géomètres-Experts  
 25, jardins Boieldieu - 92800 - PUTEAUX  
 Tél. : 01.47.75.14.14 - Fax : 01.49.00.18.69  
<http://jrobin.geometre-expert.fr/>

DWGNAME ==> E:\11936-01\11936-01\_R00-214549P0904.dwg  
 CURDATE ==> D: 04/05/2016 T: 10:39:17  
 USER-DR ==> PatMk@T3500

Réf: 11936-01\_R00-214549P0904    Echelle 1/100    Le 04/05/2016