


Façade côté Rue Pouchet

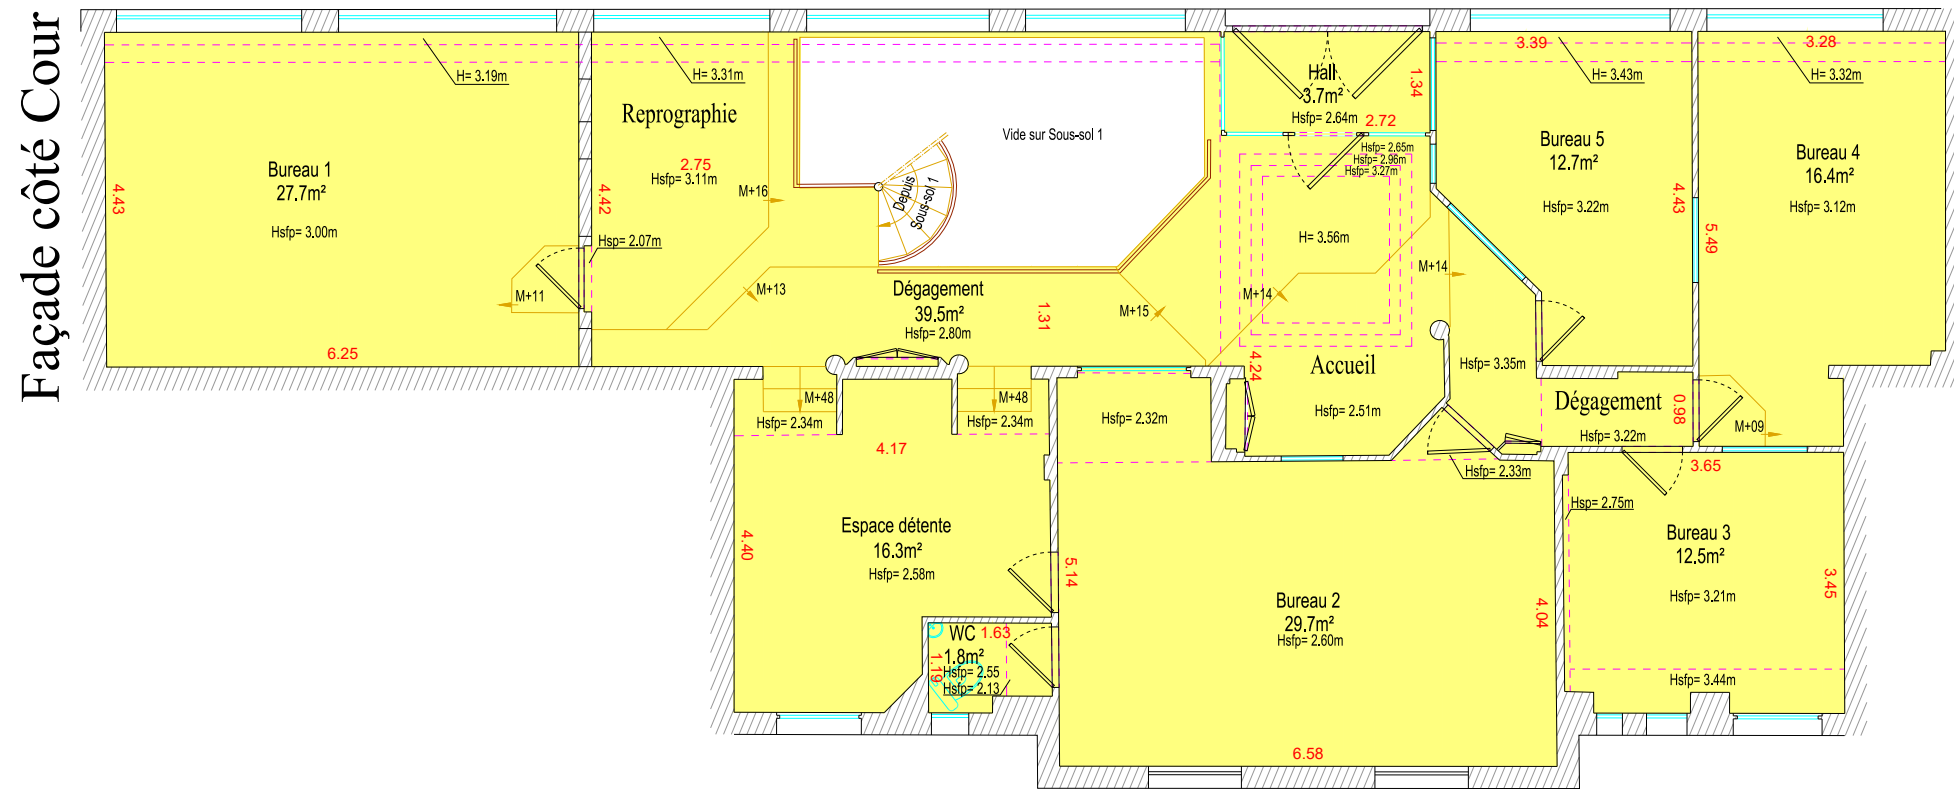

Façade côté Rue Navier

Rez-de-chaussée -

Surface utile	160.3 m ²
Bureau 1	27.7 m ²
Bureau 2	29.7 m ²
Bureau 3	12.5 m ²
Bureau 4	16.4 m ²
Bureau 5	12.7 m ²
Dégagement	39.5 m ²
Espace détente	16.3 m ²
Hall	3.7 m ²
WC	1.8 m ²

Façade côté Cour

Légende

H:	Hauteur sous plafond
Hsp:	Hauteur sous poutre
Hsfp:	Hauteur sous faux-plafond