


Côté Rue Pouchet

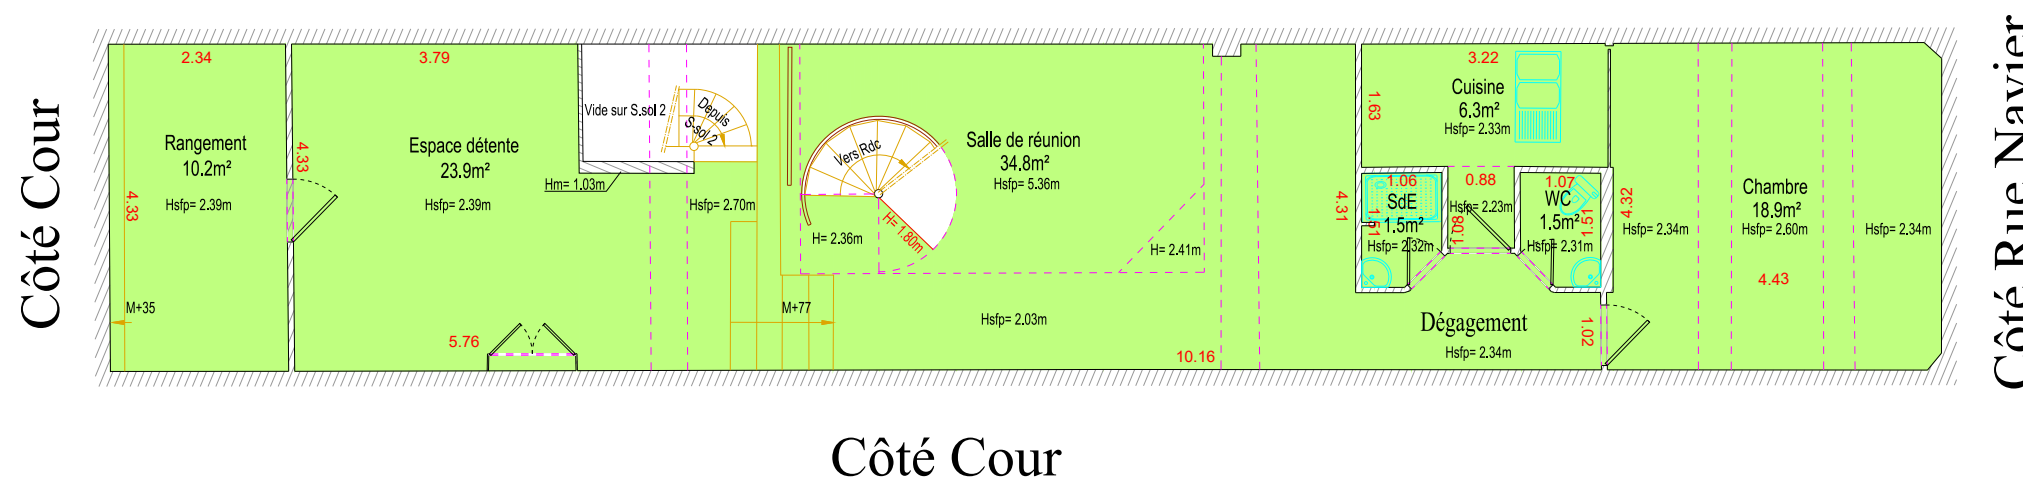

Sous-sol 1 -	
Surface utile	97.1 m ²
Chambre	18.9 m ²
Cuisine	6.3 m ²
Espace détente	23.9 m ²
Rangement	10.2 m ²
Salle de réunion	34.8 m ²
SdE	1.5 m ²
WC	1.5 m ²

Légende

H:	Hauteur sous plafond
Hsp:	Hauteur sous poutre
Hsfp:	Hauteur sous faux-plafond
Hm:	Hauteur muret