


Côté Rue Pouchet

Côté Cour

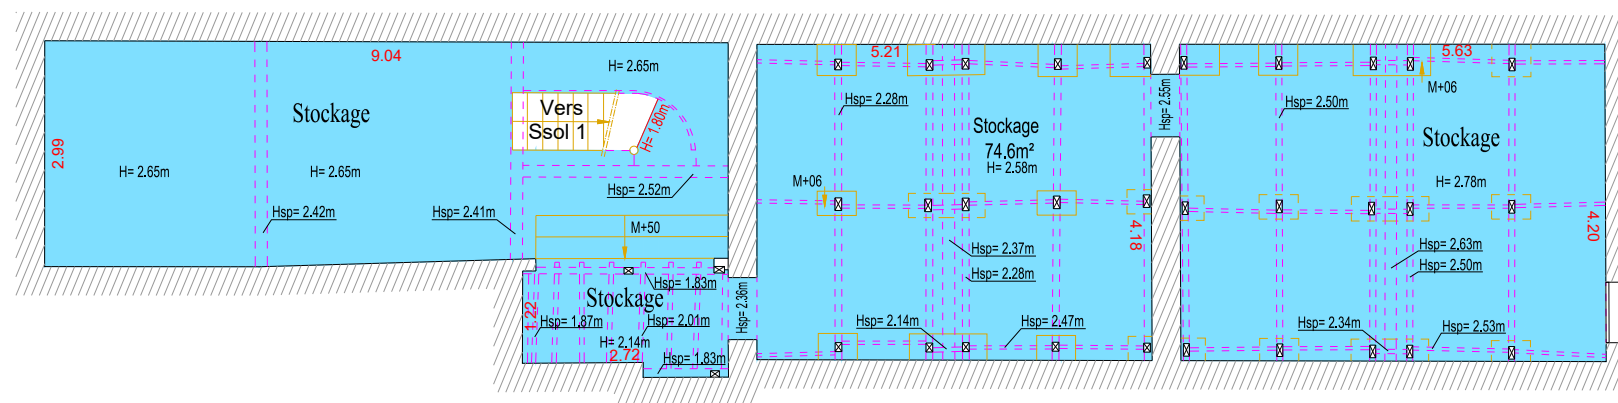

Côté Rue Navier

Côté Cour

Sous-sol 2 -	
Surface utile	74.6 m ²
Stockage	74.6 m ²

Légende

H:	Hauteur sous plafond
Hsp:	Hauteur sous poutre
Hspf:	Hauteur sous faux-plafond