

LEGENDE

Hsp : Hauteur Sous Plafond
 Hsfp : Hauteur Sous Faux Plafond
 Hspo : Hauteur Sous Poutre
 H<1.80 : Hauteur Inférieure à 1.80m

Pas de locaux annexes


SAINT MANDE

(94160)

12, Avenue Victor Hugo
PLAN DES INTERIEURS
 Rez de Chaussée

Surface Utile

N° ESI : 014896P0901

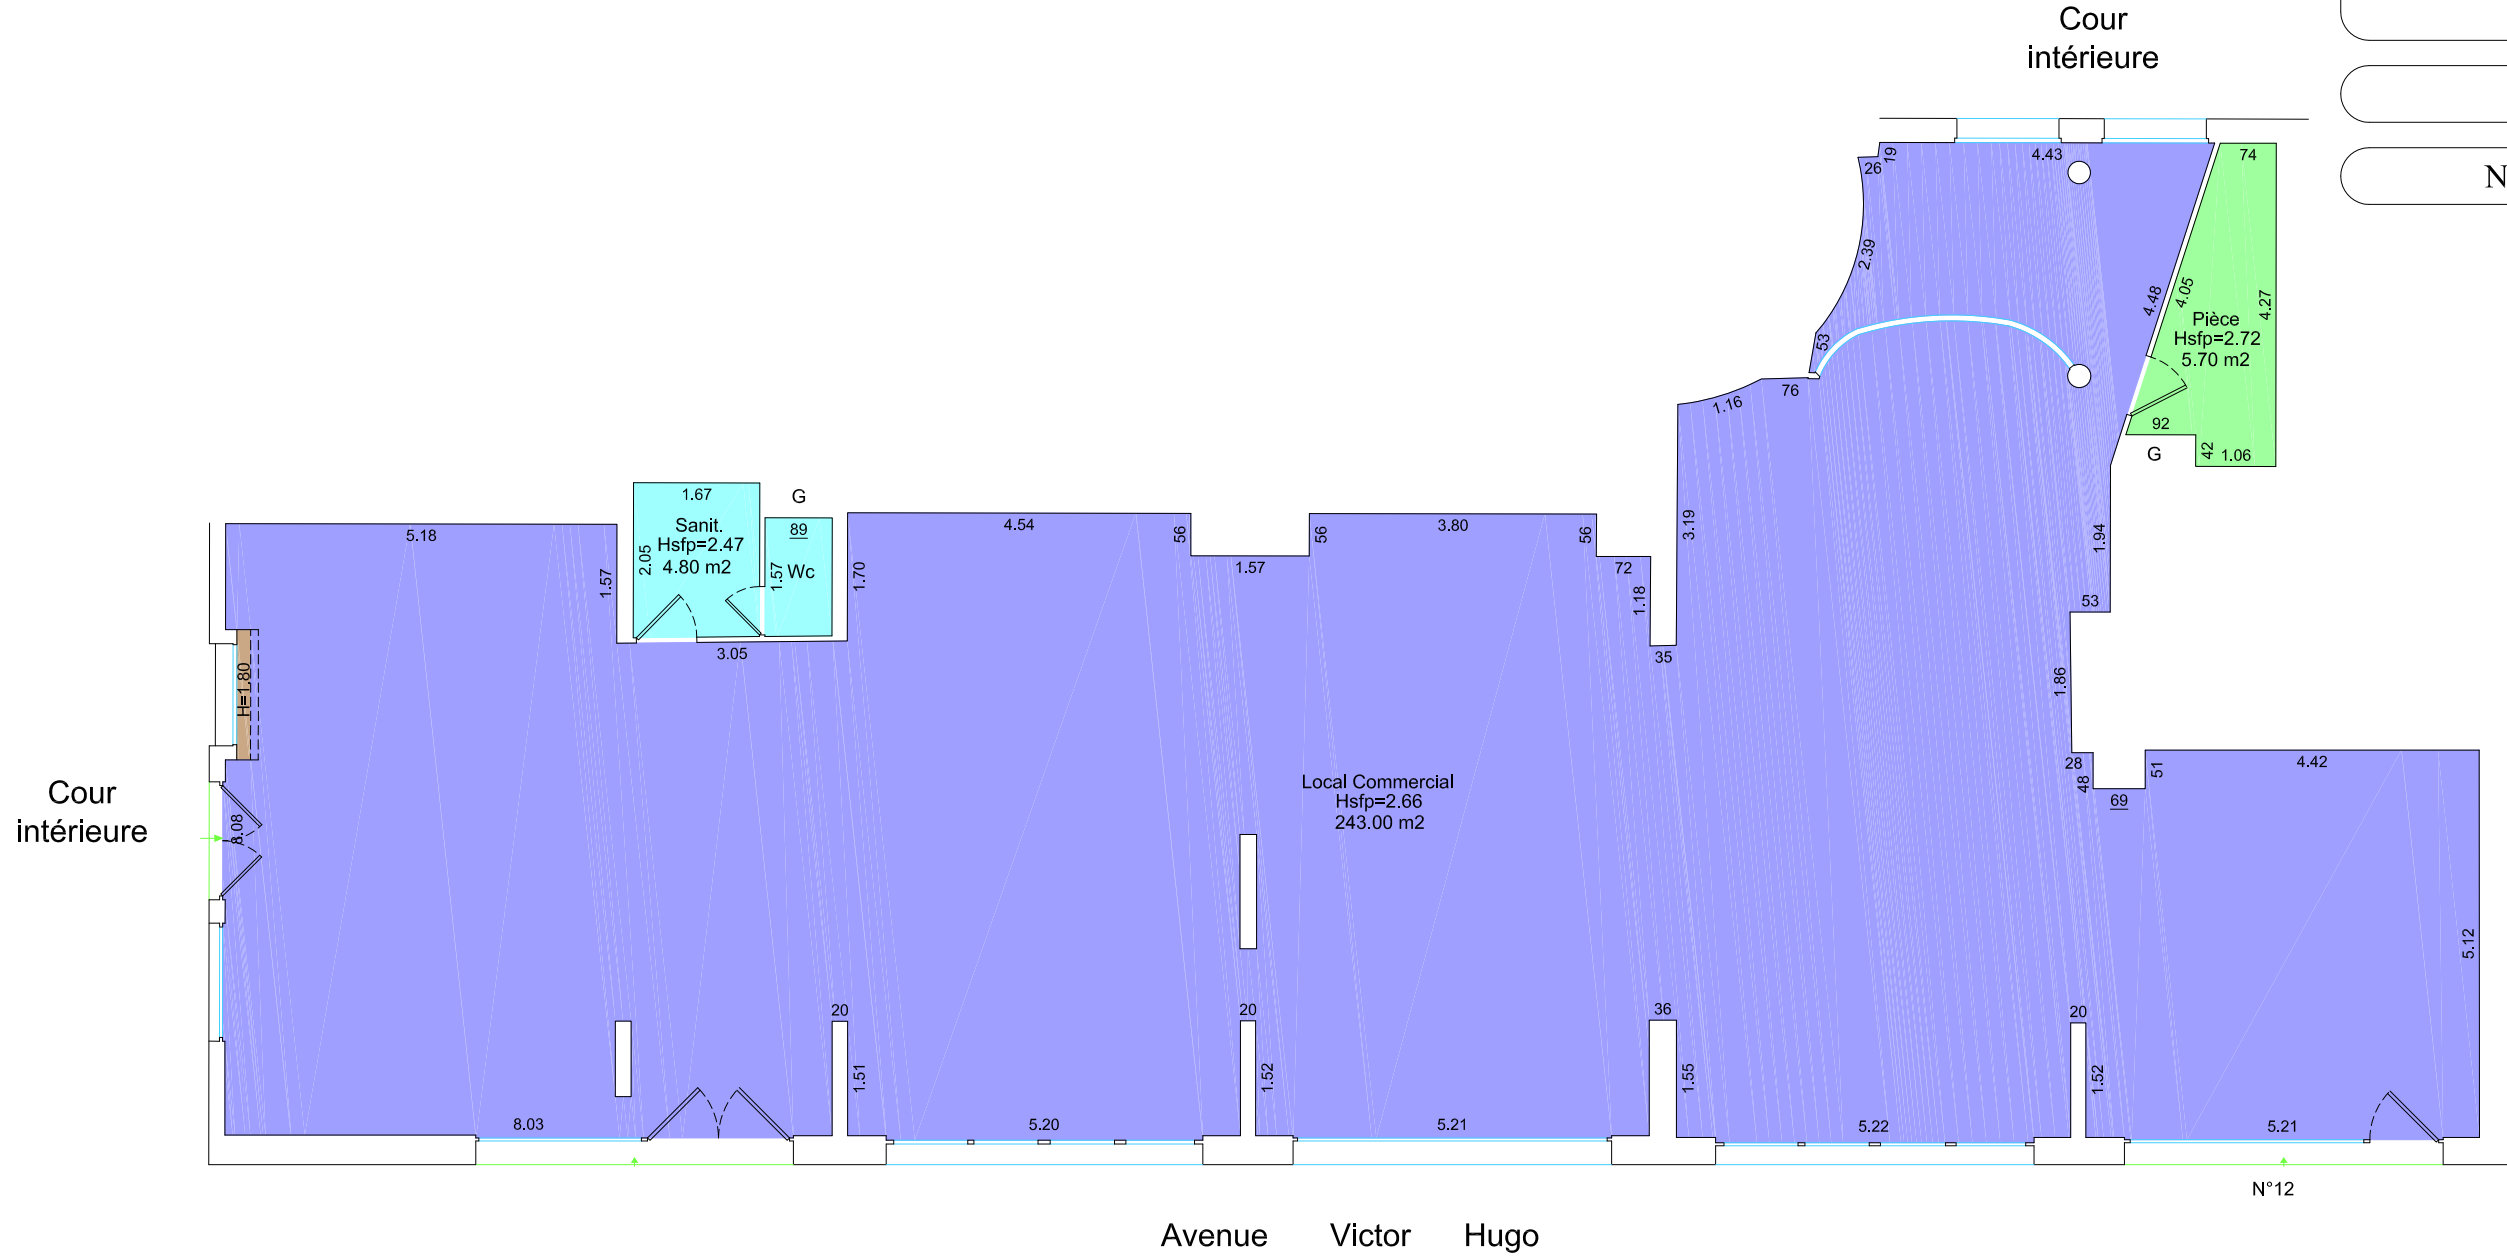

Commerce de 0 à 600 m²

SURFACES UTILES	
Activité, Commerces	243.00 m ²
Pièce	5.70 m ²
Sanitaires	4.80 m ²
TOTAL	253.50 m²
AUTRES SURFACES (non constitutives de surface utile)	
Hauteurs Inférieures à 1.80m	0.30 m ²
TOTAL	0.30 m²
TOTAL	253.80 m²

NOTA :

. La précision des longueurs est définie par le Guide des Prestations de l'Ordre des Géomètres-Experts. Echelle 1/100 - Catégorie III - Précision normale
 Erreur probable en m. : ± 0.02 + 0.002√L
 Tolérance en m. : ± 0.08 + 0.008√L
 . Superficies calculées d'après les définitions fournies au CCP du marché de la RIVP
 . Système planimétrique indépendant

DWGNAME *** E:\16343-01\16343-01_R00-014896P0901.dwg
 CURDATE *** D: 24/11/2015 T:17:56:24
 USER *** P:\RIB\G\T500



ROBIN et Associés Géomètres-Experts
 25, jardins Boieldieu - 92800 - PUTEAUX
 Tél. : 01.47.75.14.14 - Fax : 01.49.00.18.69
<http://jrobin.geometre-expert.fr/>

Réf: 16343-01_R00-014896P0901 Echelle 1/100 Le 24/11/2015