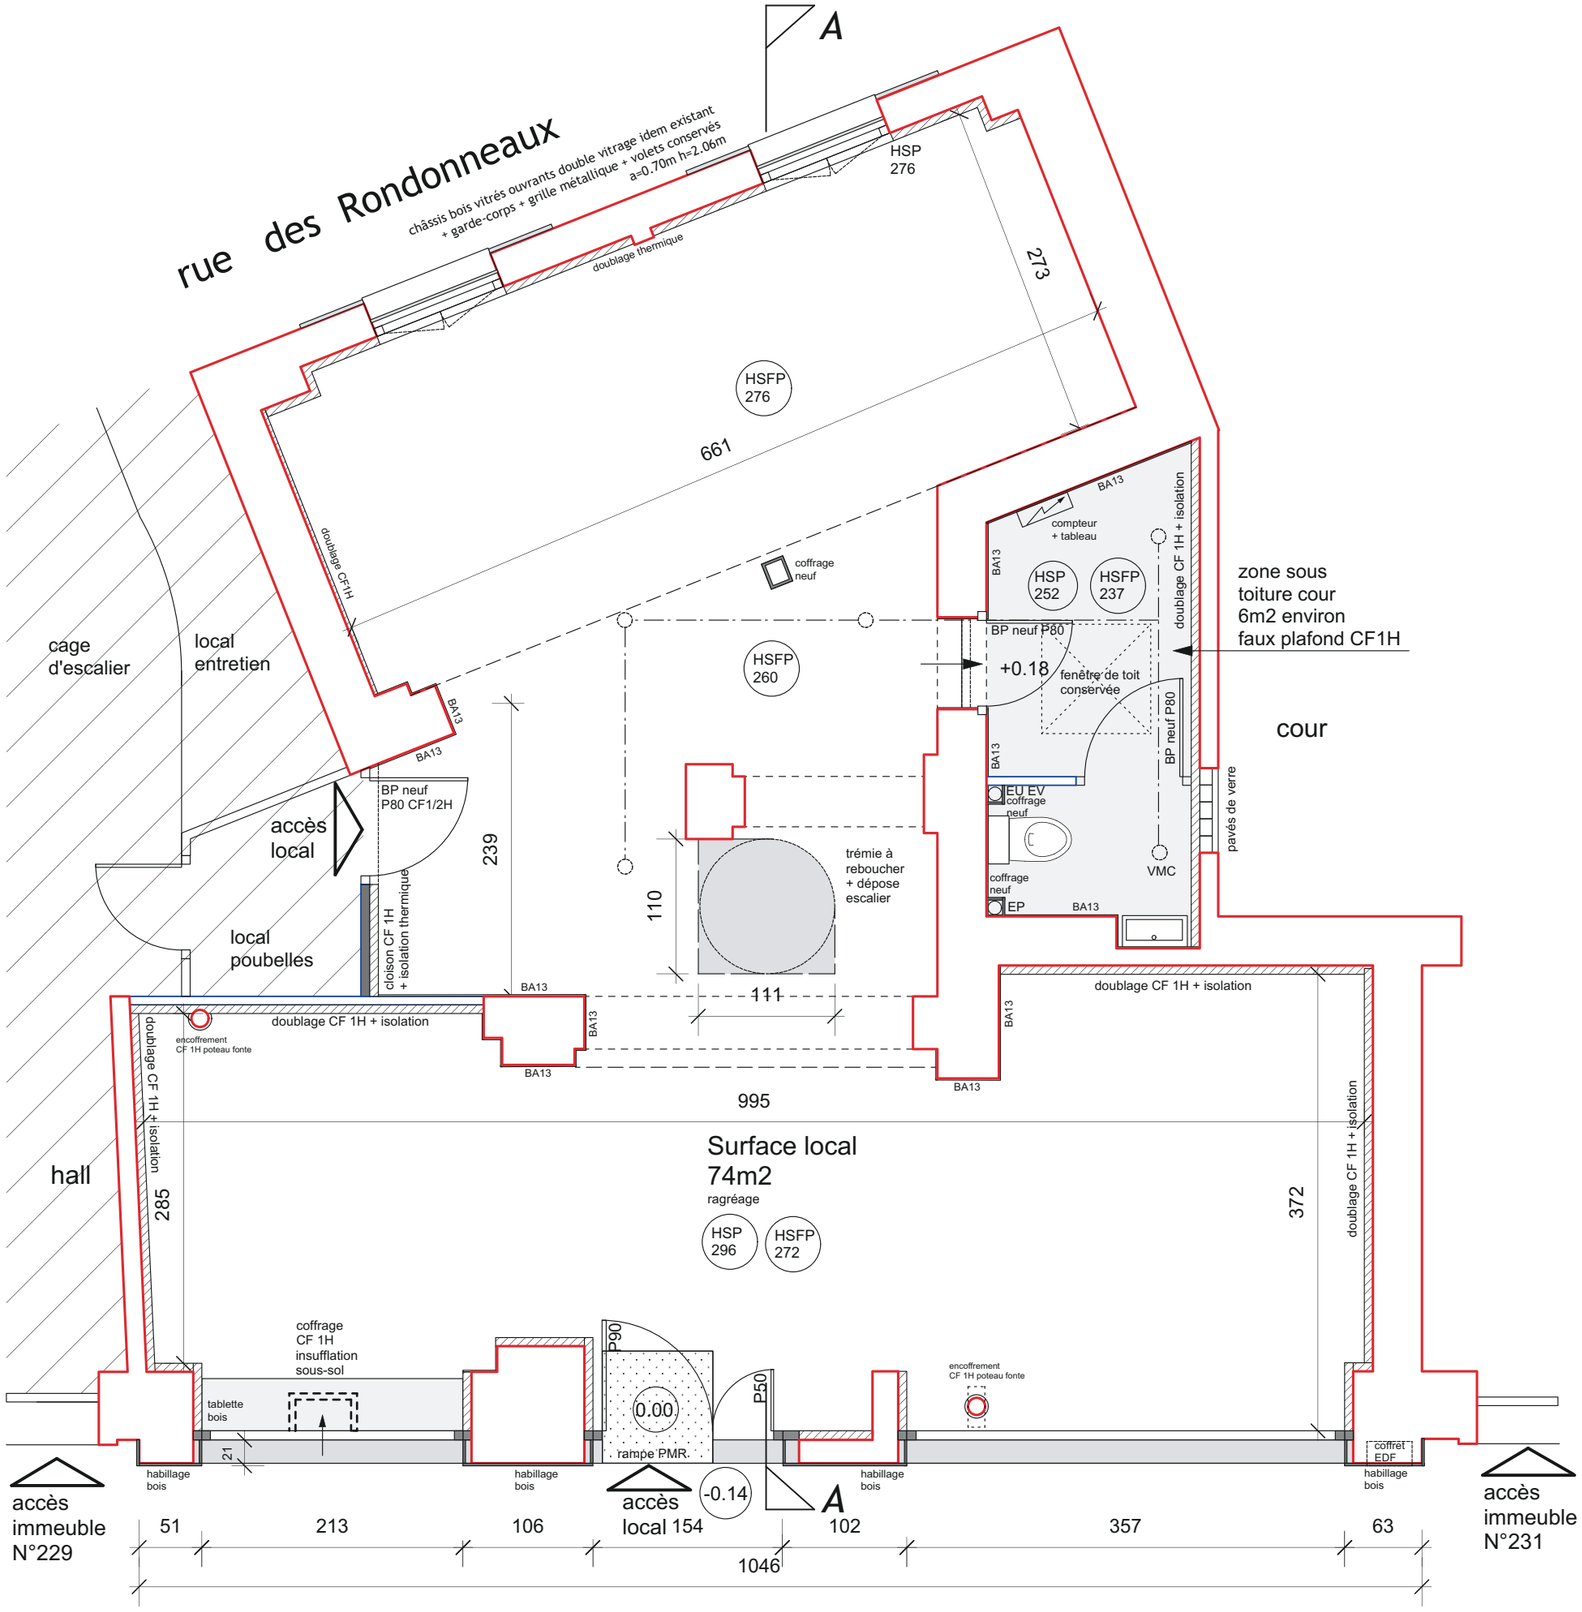

APD

RENOVATION D'UN LOCAL COMMERCIAL 229 rue des Pyrénées à Paris 20e

PLAN PROJET échelle : 1/50e

M.H. MORSAIN architecte DPLG 12, rue de la cour des noues 75020 Paris mhm.archi@gmail.com

Date : décembre 2025