
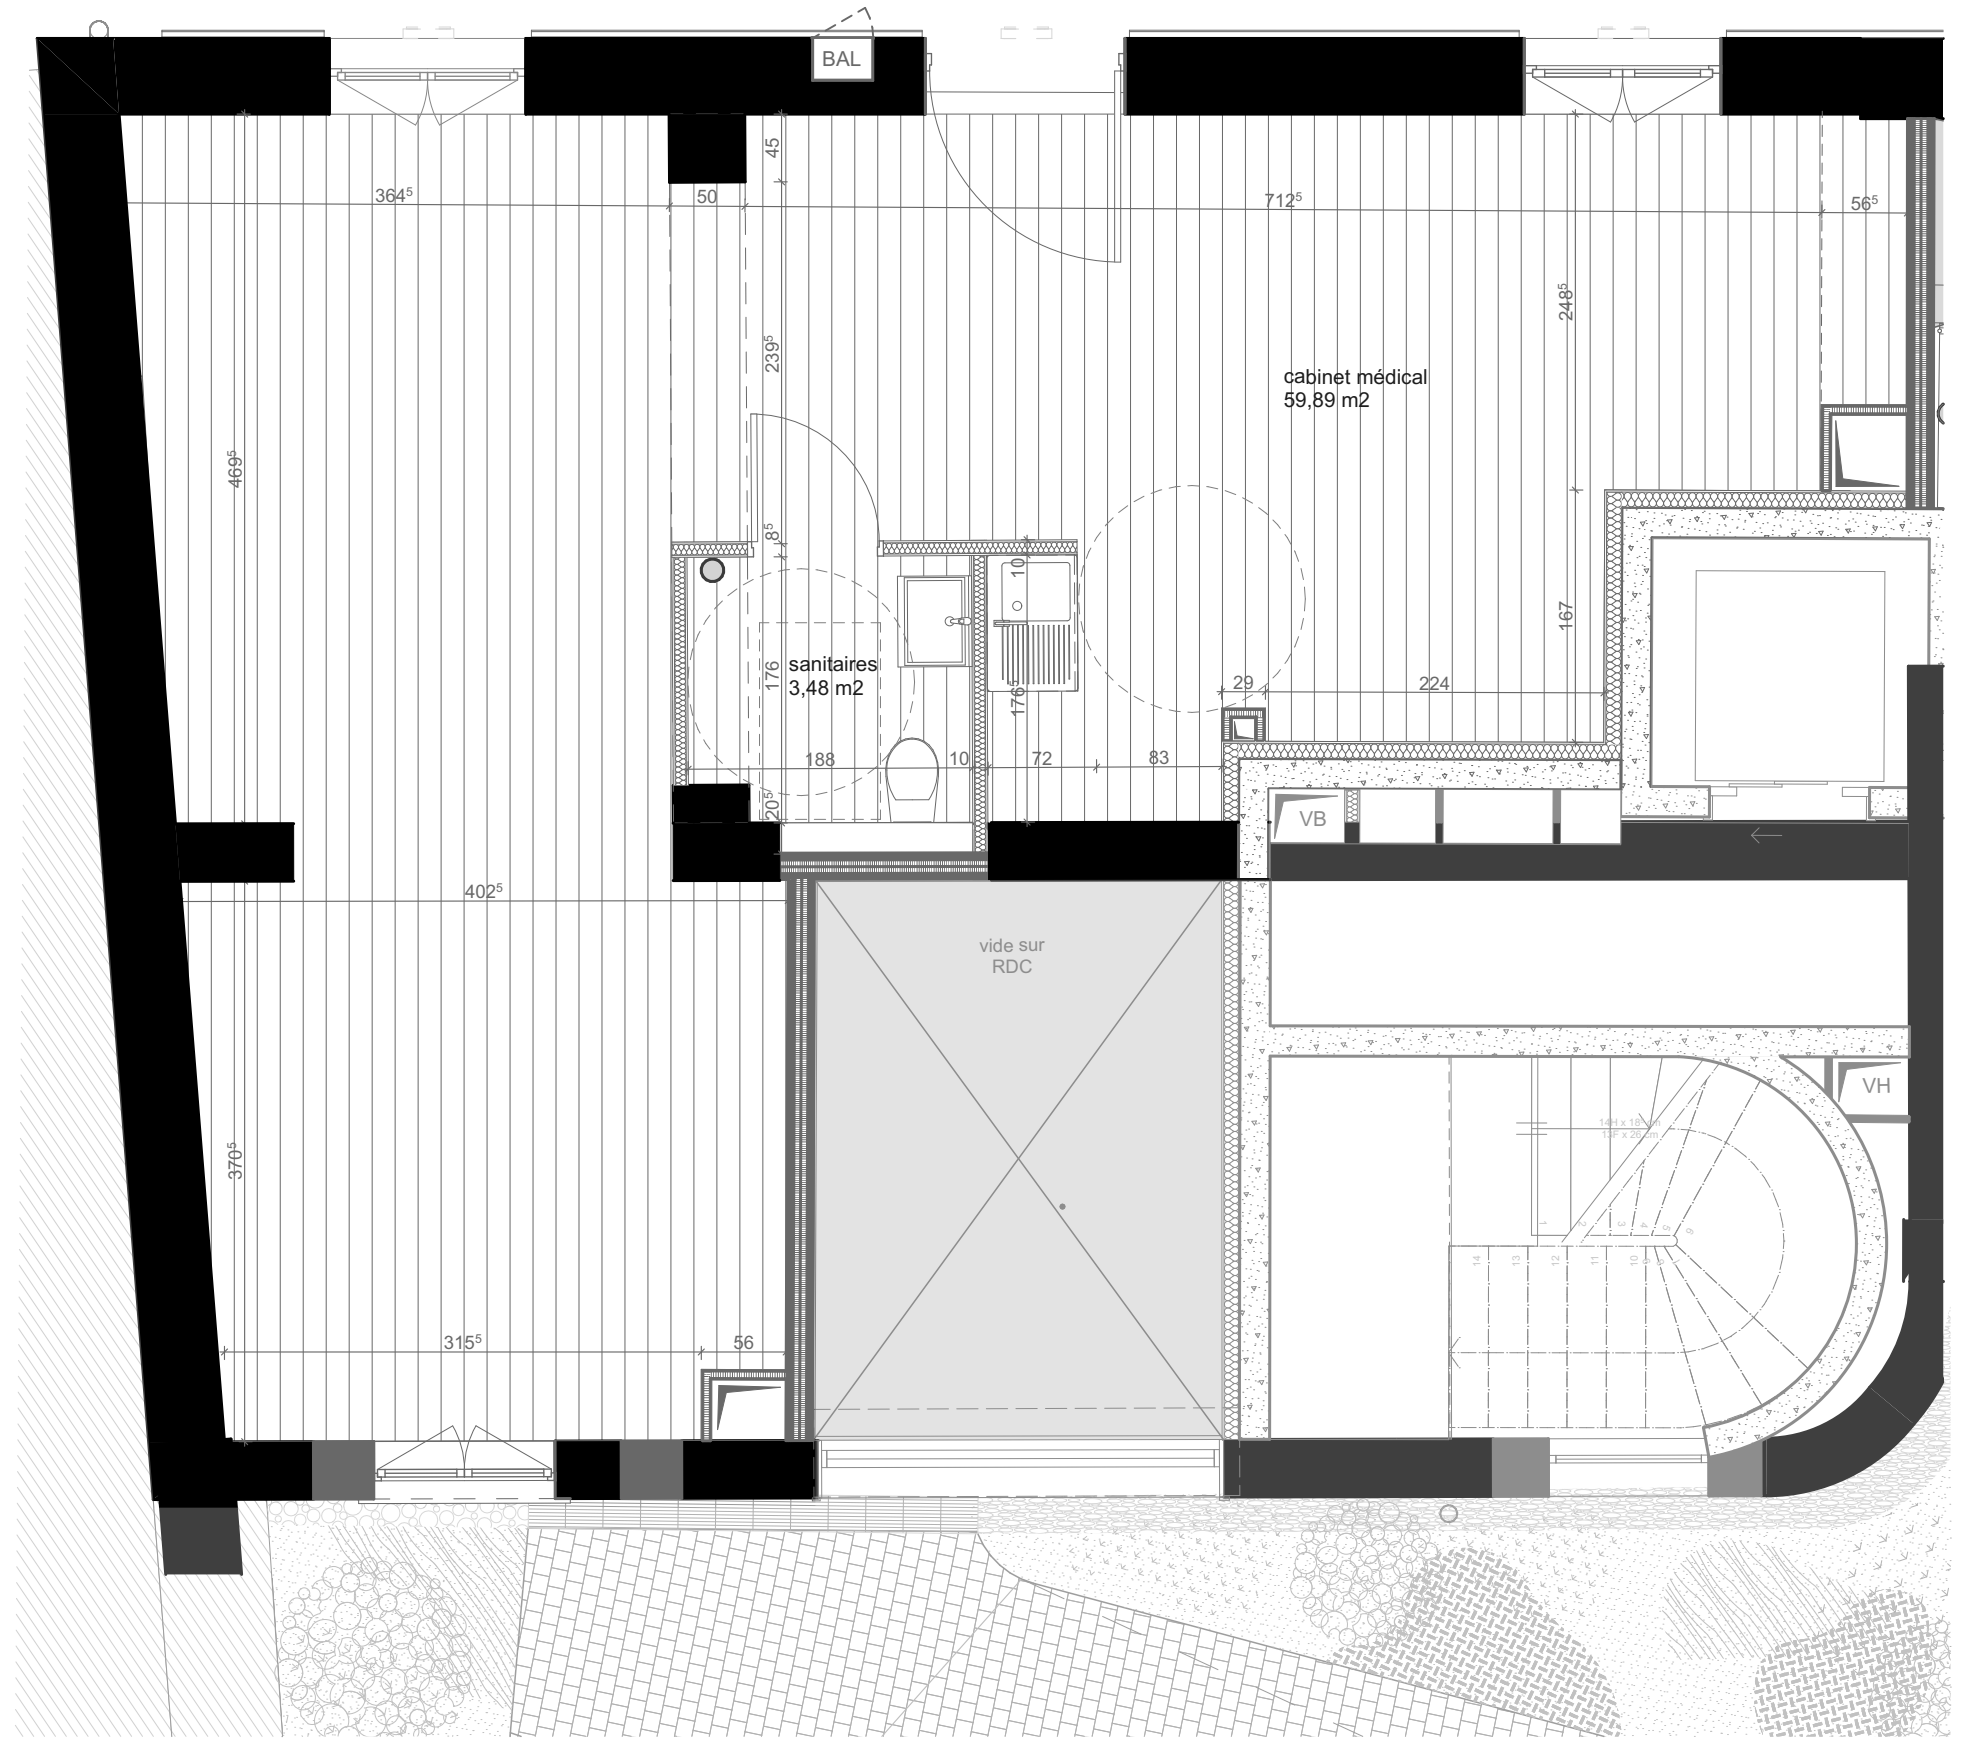


14, RUE QUENTIN BACHART
PARIS 8^e

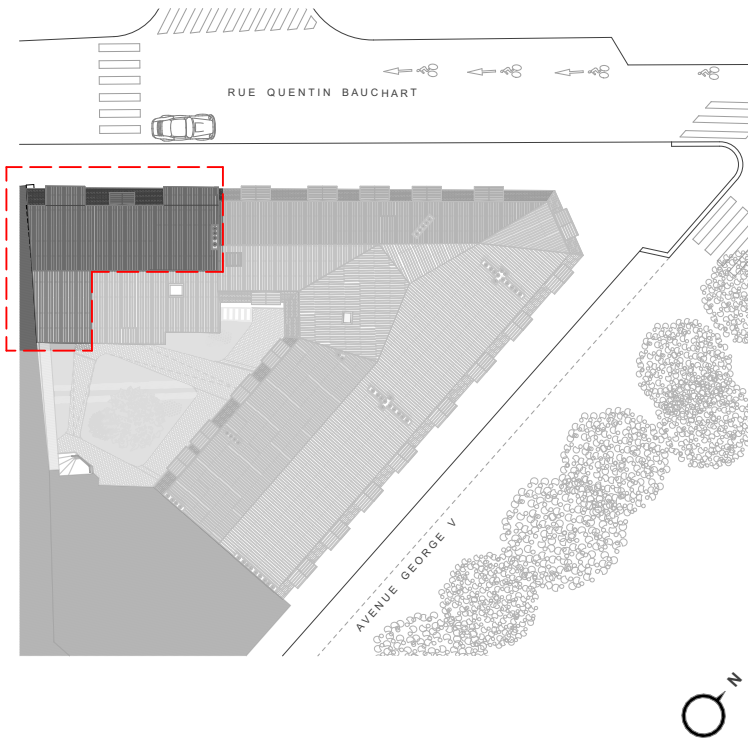

1/50^e

GEORGE V Paris Habitat	Opération	Phase	Titre du document	Maîtrise d'ouvrage	Maîtrise d'œuvre	N° document
	réhabilitation de bureaux en logements, commerces & centre médical 37, Av. George V - 14, rue Quantin Bauchant - 75008 Paris	DCE	Cabinet médical Etat projeté	PARIS HABITAT OPH 21b, rue clauda bernard - 75005 Paris	appo, architectes du patrimoine abn, architectes sodeba-ginko, TCE, économie eco+carbone, réemploi bim bam boom, bim	01 Échelle : 1:50