


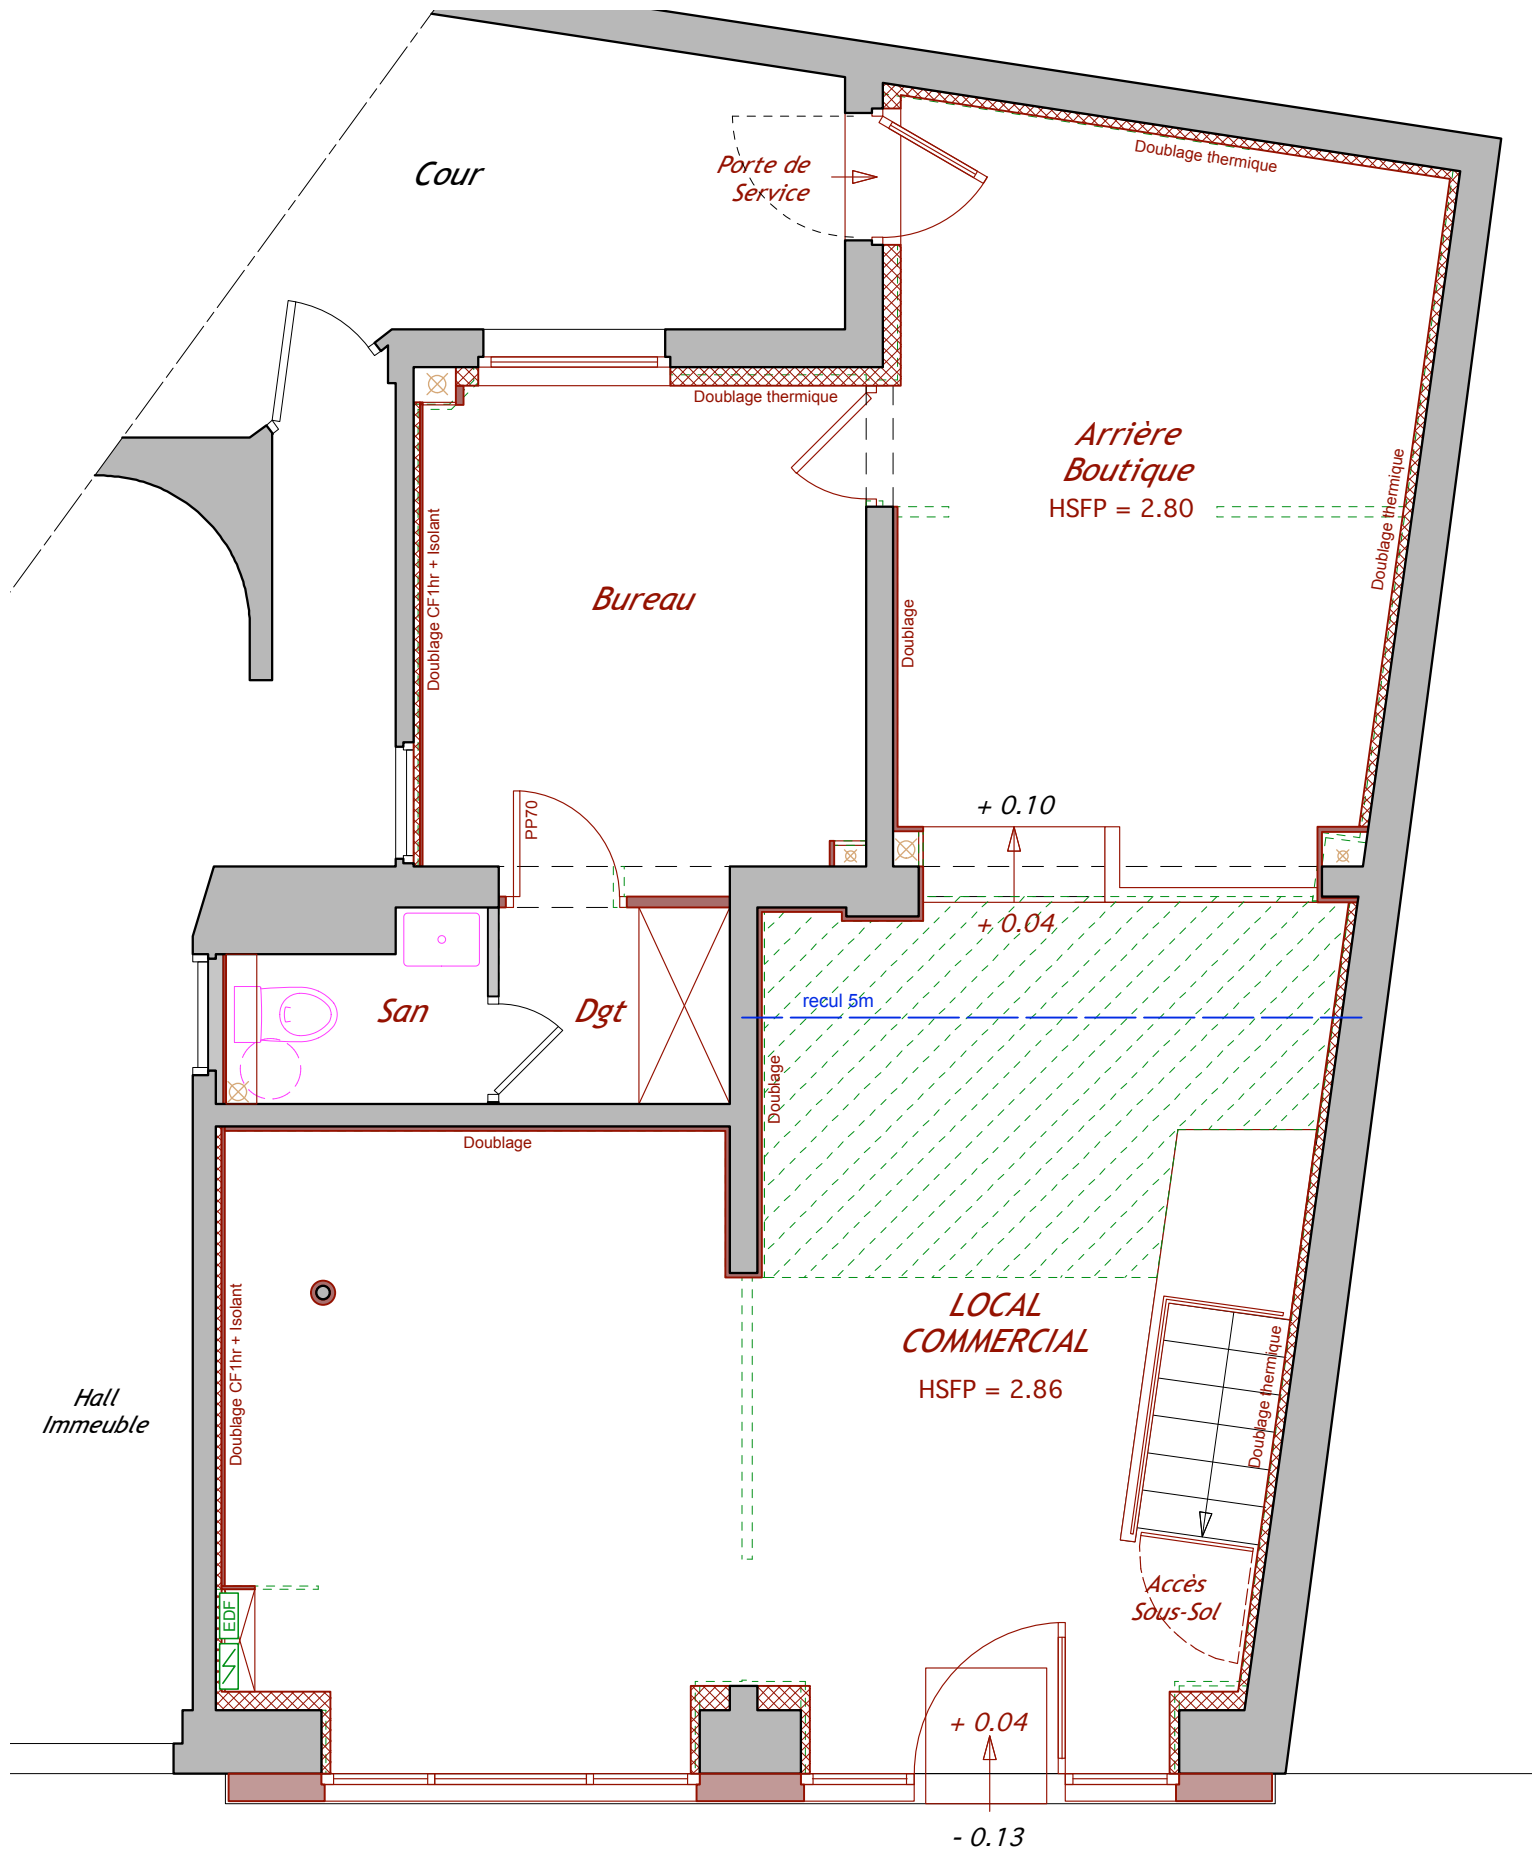

RUE DE CRIMEE

RENOVATION d'un LOCAL COMMERCIAL
117 rue de Crimée à Paris (19°)

 *Chape en démolition*

0 1 3m



Ech.: 1/50°

DOSSIER A-P-S

Date : Nov 2025

R-D-C PROJET

D. GOI Architecte DplG - 06 09 52 06 02