


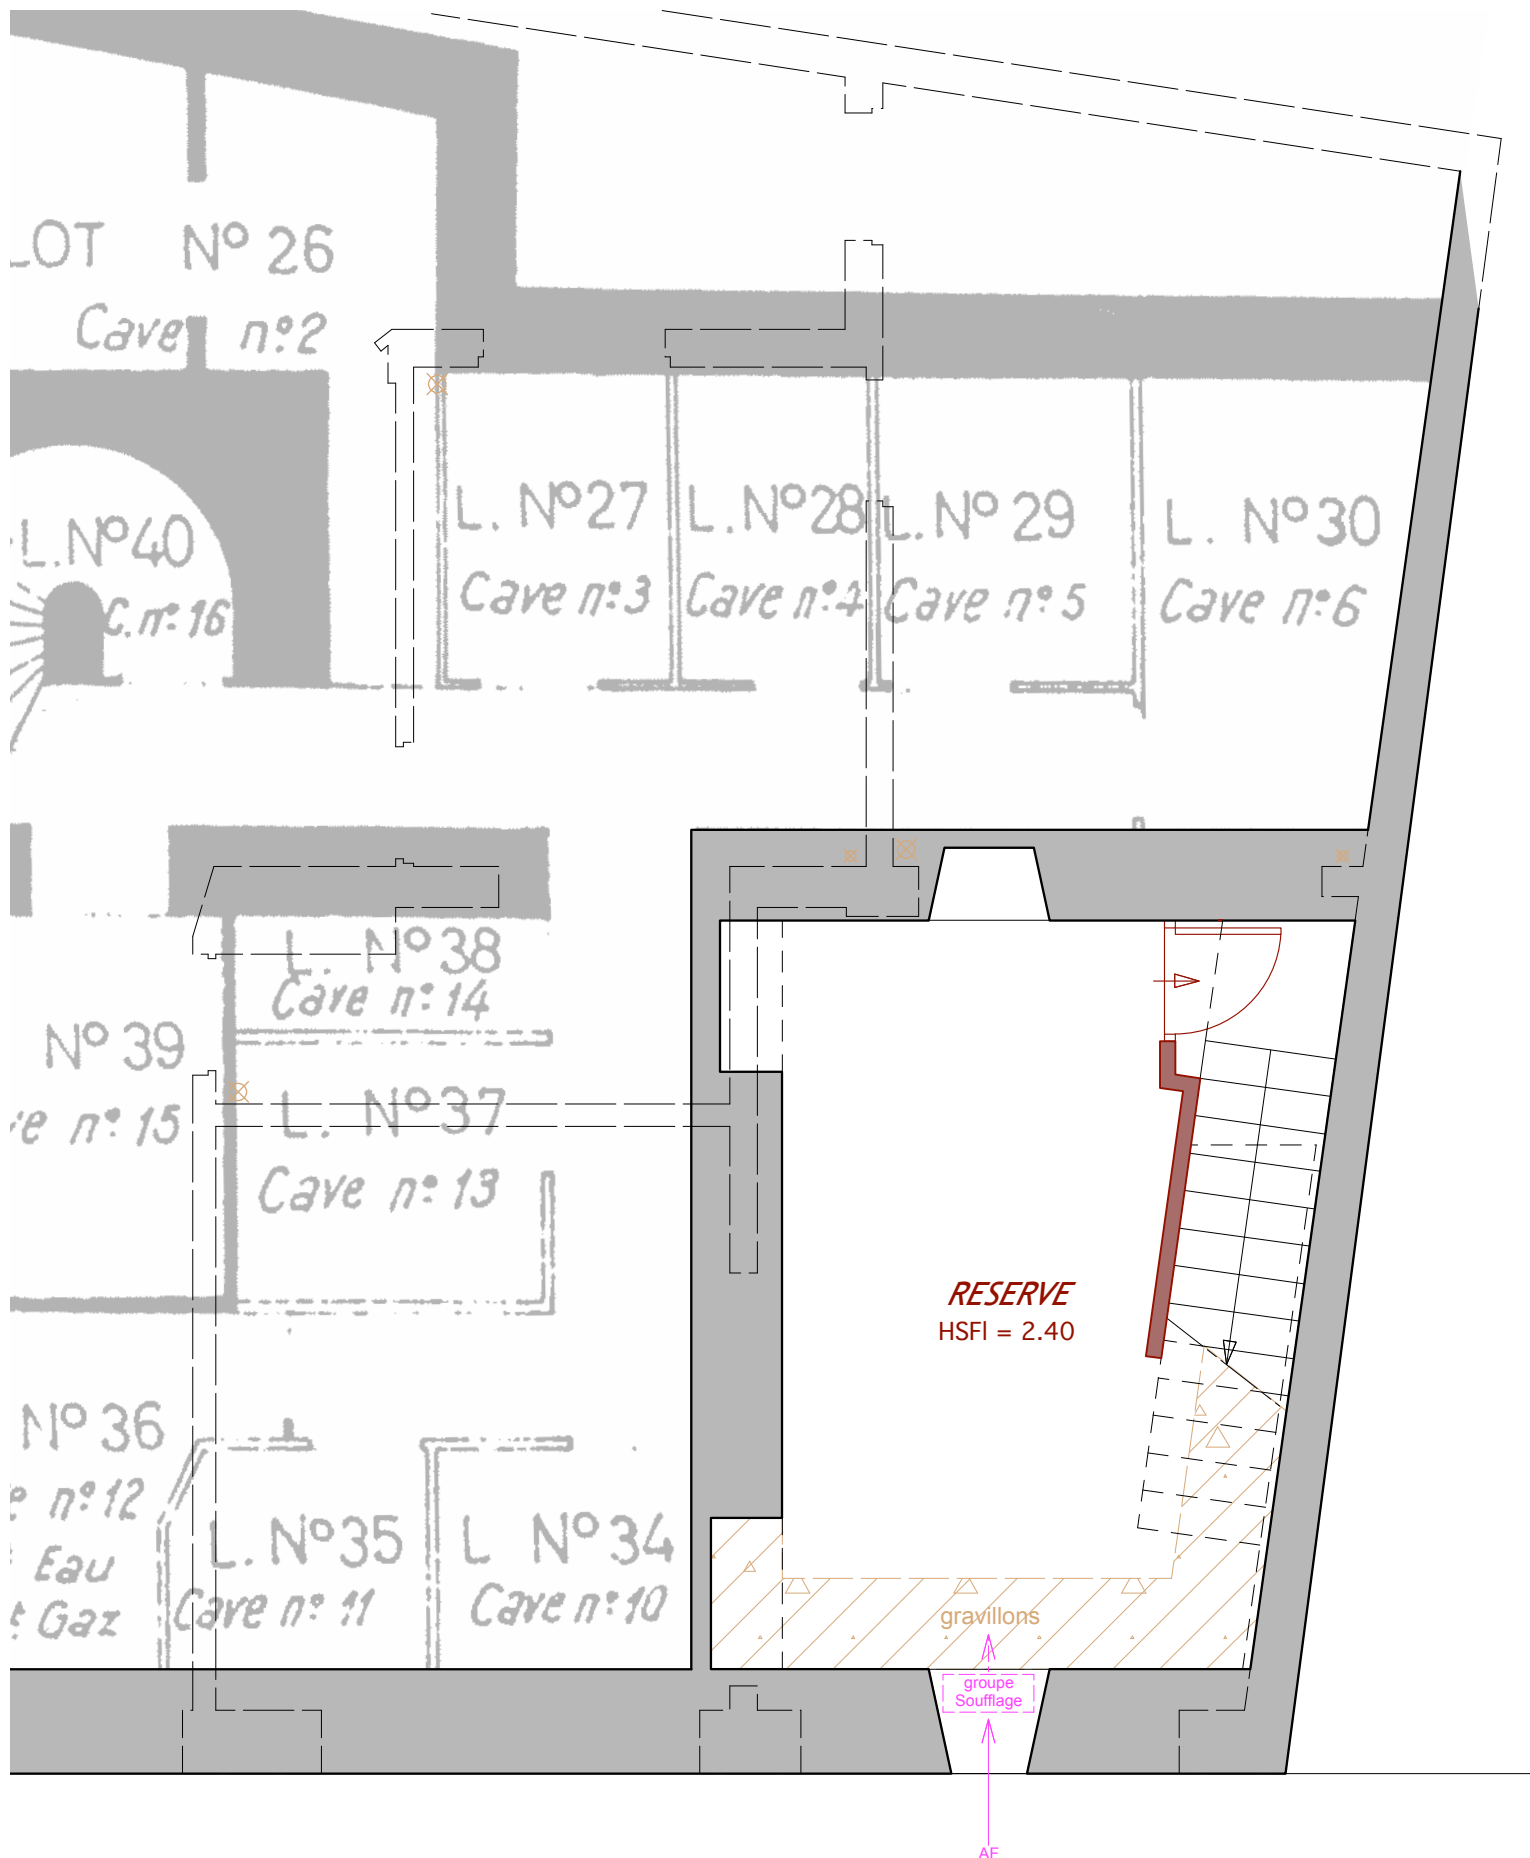

RENOVATION d'un LOCAL COMMERCIAL
117 rue de Crimée à Paris (19°)

DOSSIER A-P-S

Ech.: 1/50°

Date : Nov 2025

S-S PROJET

D. GOI Architecte DplG - 06 09 52 06 02

0 1 3m

