

VILLE DE PARIS

XI^e ARRONDISSEMENT

2bis rue Gobert

RIVP

PLAN DÉTAILLÉ

Local 214578P0902

Échelle : 1/100



17, grande rue - BP 20023 - 91311 MONTLHERY Cedex

Tél. : 01 64 49 00 52 - Fax : 01 64 49 06 64


E-mail : siege@arkane-foncier.fr

www.arkane-foncier.fr

Dossier : 220925-FT/OM

Indice : 0

Date : 16/01/2023

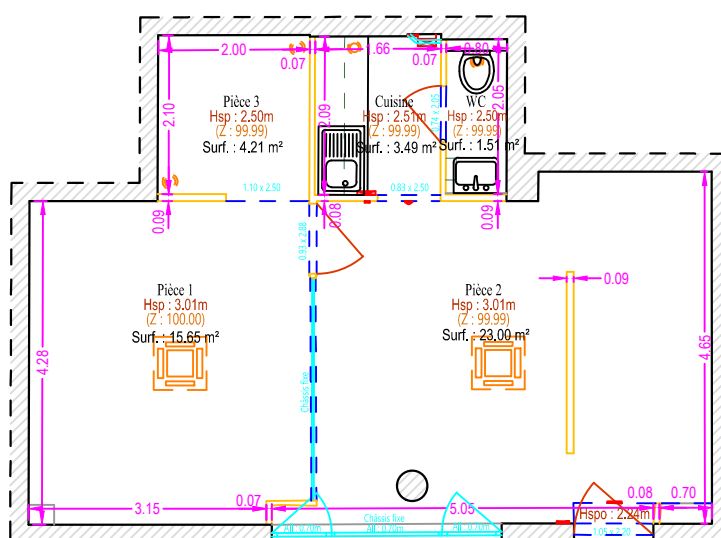

Rue Gobert



Local 214578P0902 - Rez-de-chaussée	
Désignation	Surface réelle
Cuisine	3.49 m ²
Pièce 1	15.65 m ²
Pièce 2	23.00 m ²
Pièce 3	4.21 m ²
WC	1.51 m ²
Total	47.86 m²

Relèvement sur site effectué le 28/09/2022

Local 214578P0902 - Rez-de-chaussée		
Désignation	Coefficient	Surface pondérée
Cuisine	1	3.49 m ²
Pièce 1	1	15.65 m ²
Pièce 2	1	23.00 m ²
Pièce 3	1	4.21 m ²
WC	1	1.51 m ²
Total		47.86 m²

En l'absence de définition de la surface réelle dans le CCTP de la consultation n° 2019070203, la définition retenue est la suivante : surface au sol, déduction faite des murs, cloisons, embrasures de portes et fenêtres, escaliers, gaines et trémies. La surface pondérée est obtenue sur la base de la superficie réelle, en appliquant la moyenne des coefficients définis au point 2.2 du CCTP susmentionné.