PLAN DU REZ-DE-CHAUSSÉE - ÉTAT PROJET

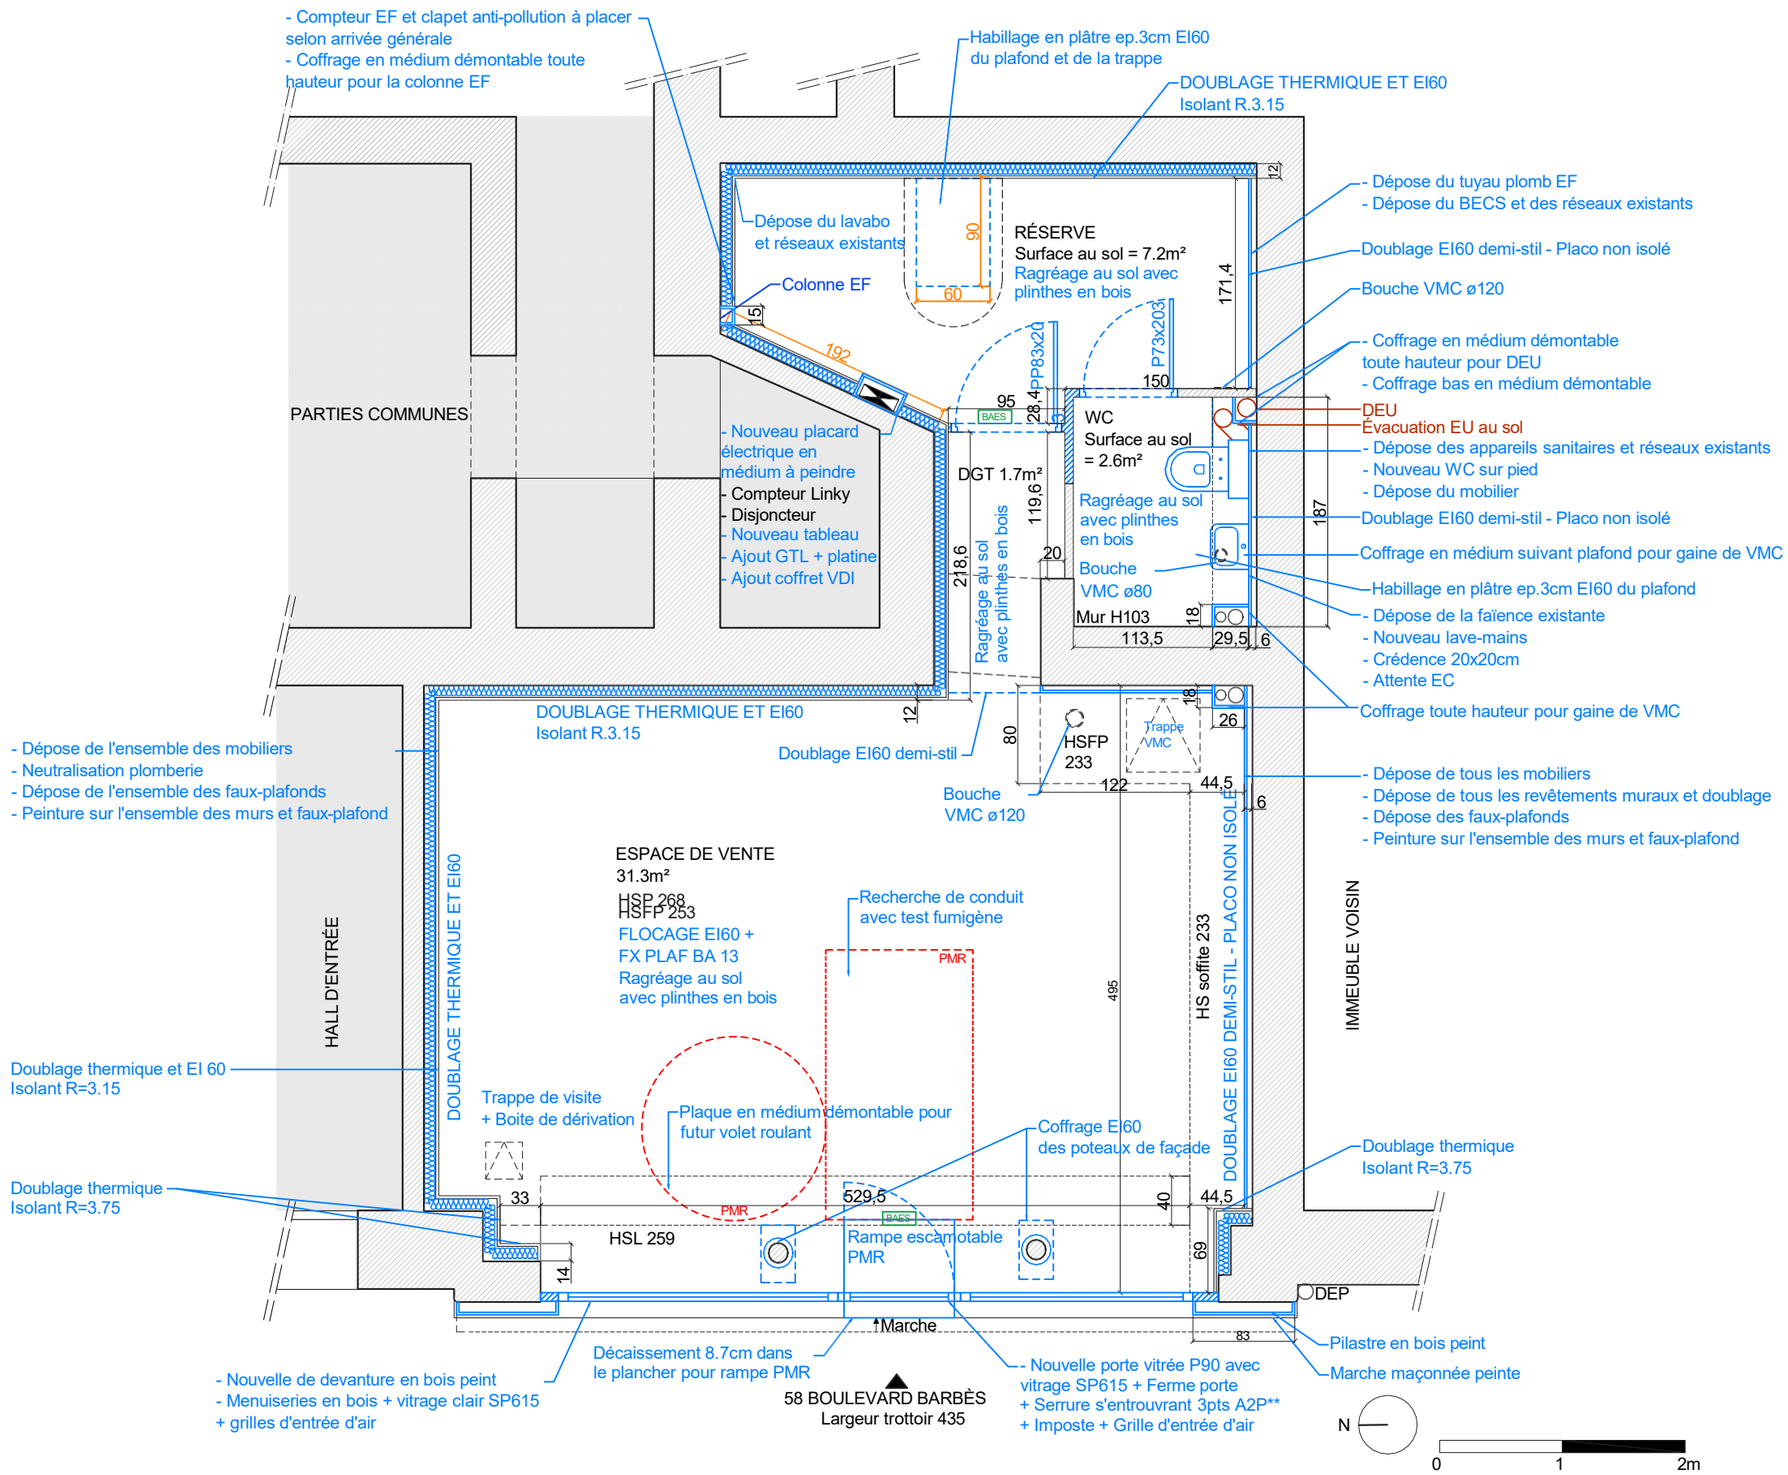

BUSCA ◇ IDRAC architecture	15, rue Verniquet - 75017 Paris 06 29 25 64 46 (MB) 06 62 77 40 73 (MI) contact@busca-idrac.archi www.busca-idrac.archi	**Maître d'Ouvrage** SEM PARIS COMMERCES 7 avenue de la République 75011 PARIS	**Réhabilitation du local commercial situé au 58 boulevard Barbès - 75018 PARIS**	14 octobre 2025 **Indice: A**	**Phase :** Avant-Projet Sommaire (APS) **Échelle:** 1/50	**Titre:** PLAN DU REZ-DE-CHAUSSÉE - ÉTAT PROJET