



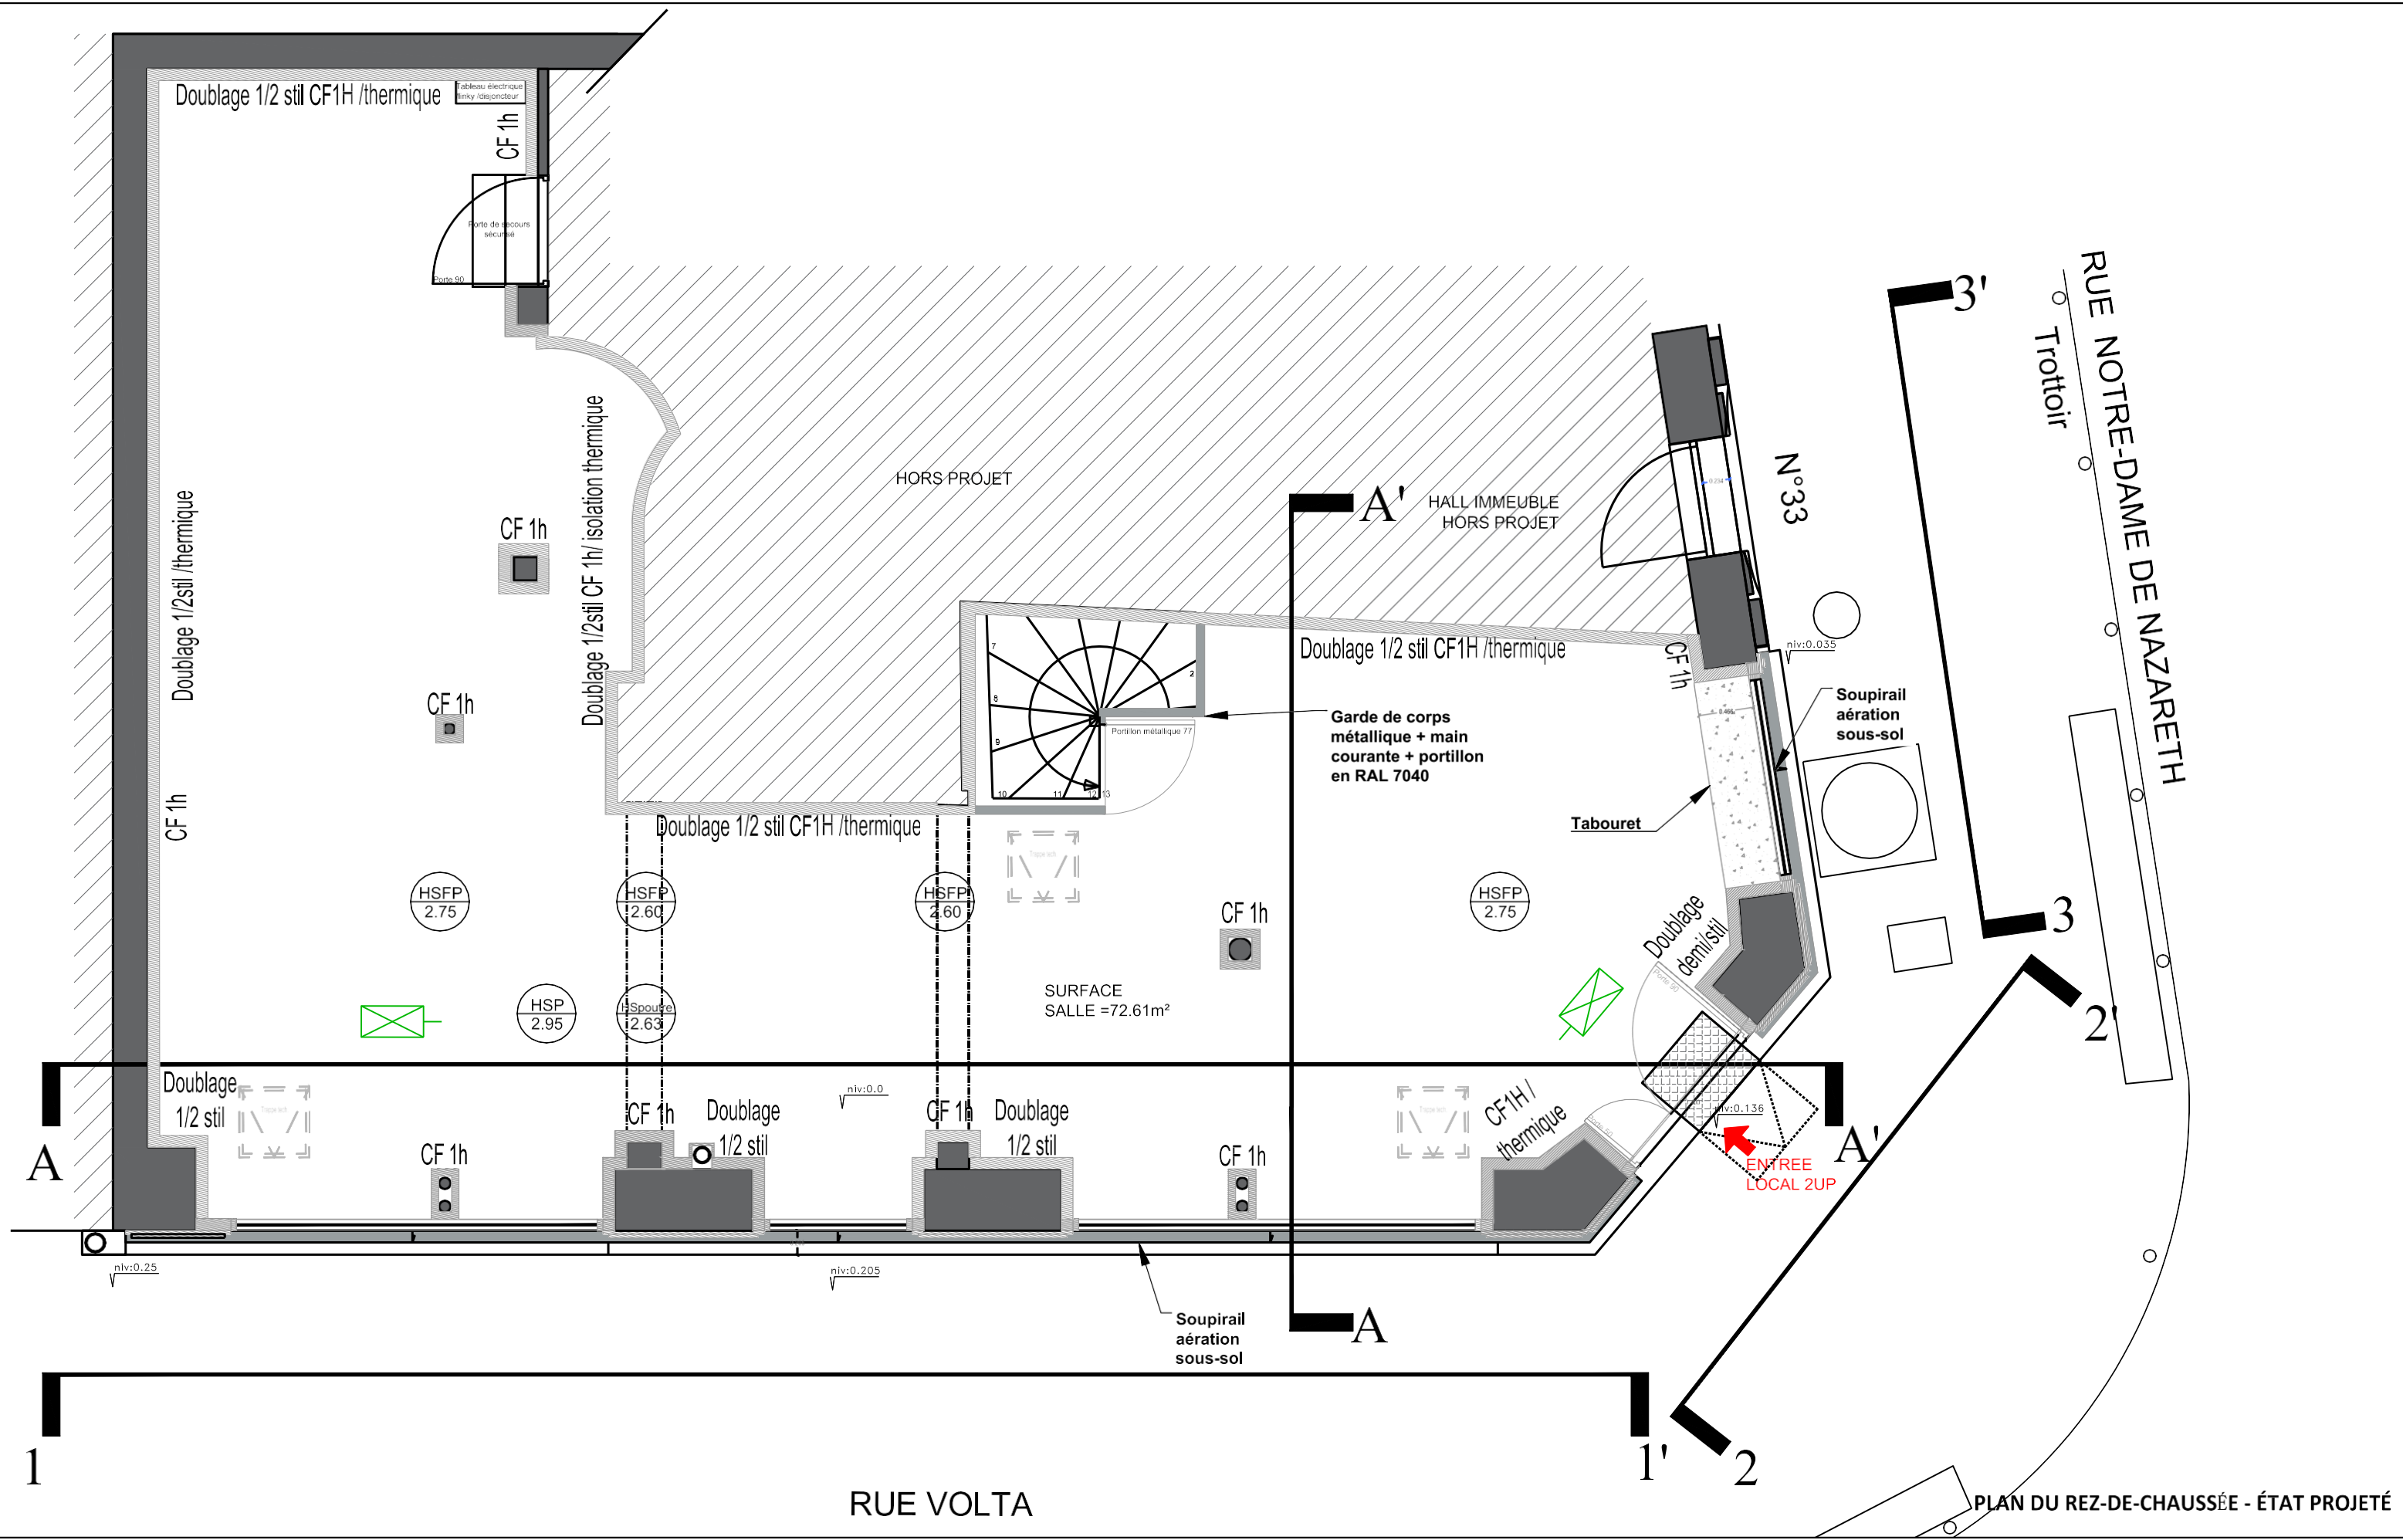

MAÎTRE D'OUVRAGE FONCIERE PARIS COMMERCES 64 avenue Parmentier, 75011 PARIS PT: 01.43.45.98.98		MAÎTRE D'OEUVRE 12 Boulevard Saint-Martin 75010 PARIS f.salhi@depict.fr PT: 01.42.80.93.65		 47 / 49 AV PRESIDENT WILSON 93100 MONTREUIL Inscription à l'Ordre n° S19798 kbaconception@gmail.com PT: 06.66.78.15.14		DATE 13/03/2026 ECHELLE: 1/50	AVANT PROJET SOMMAIRE RÉNOVATION D'UN LOCAL COMMERCIAL 33 RUE DE NOTRE DAME DE NAZARETH, 75003 PARIS PLAN REZ-DE-CHAUSSEE - ETAT PROJETE	APS 4.1
---	--	---	--	--	--	---	---	----------------

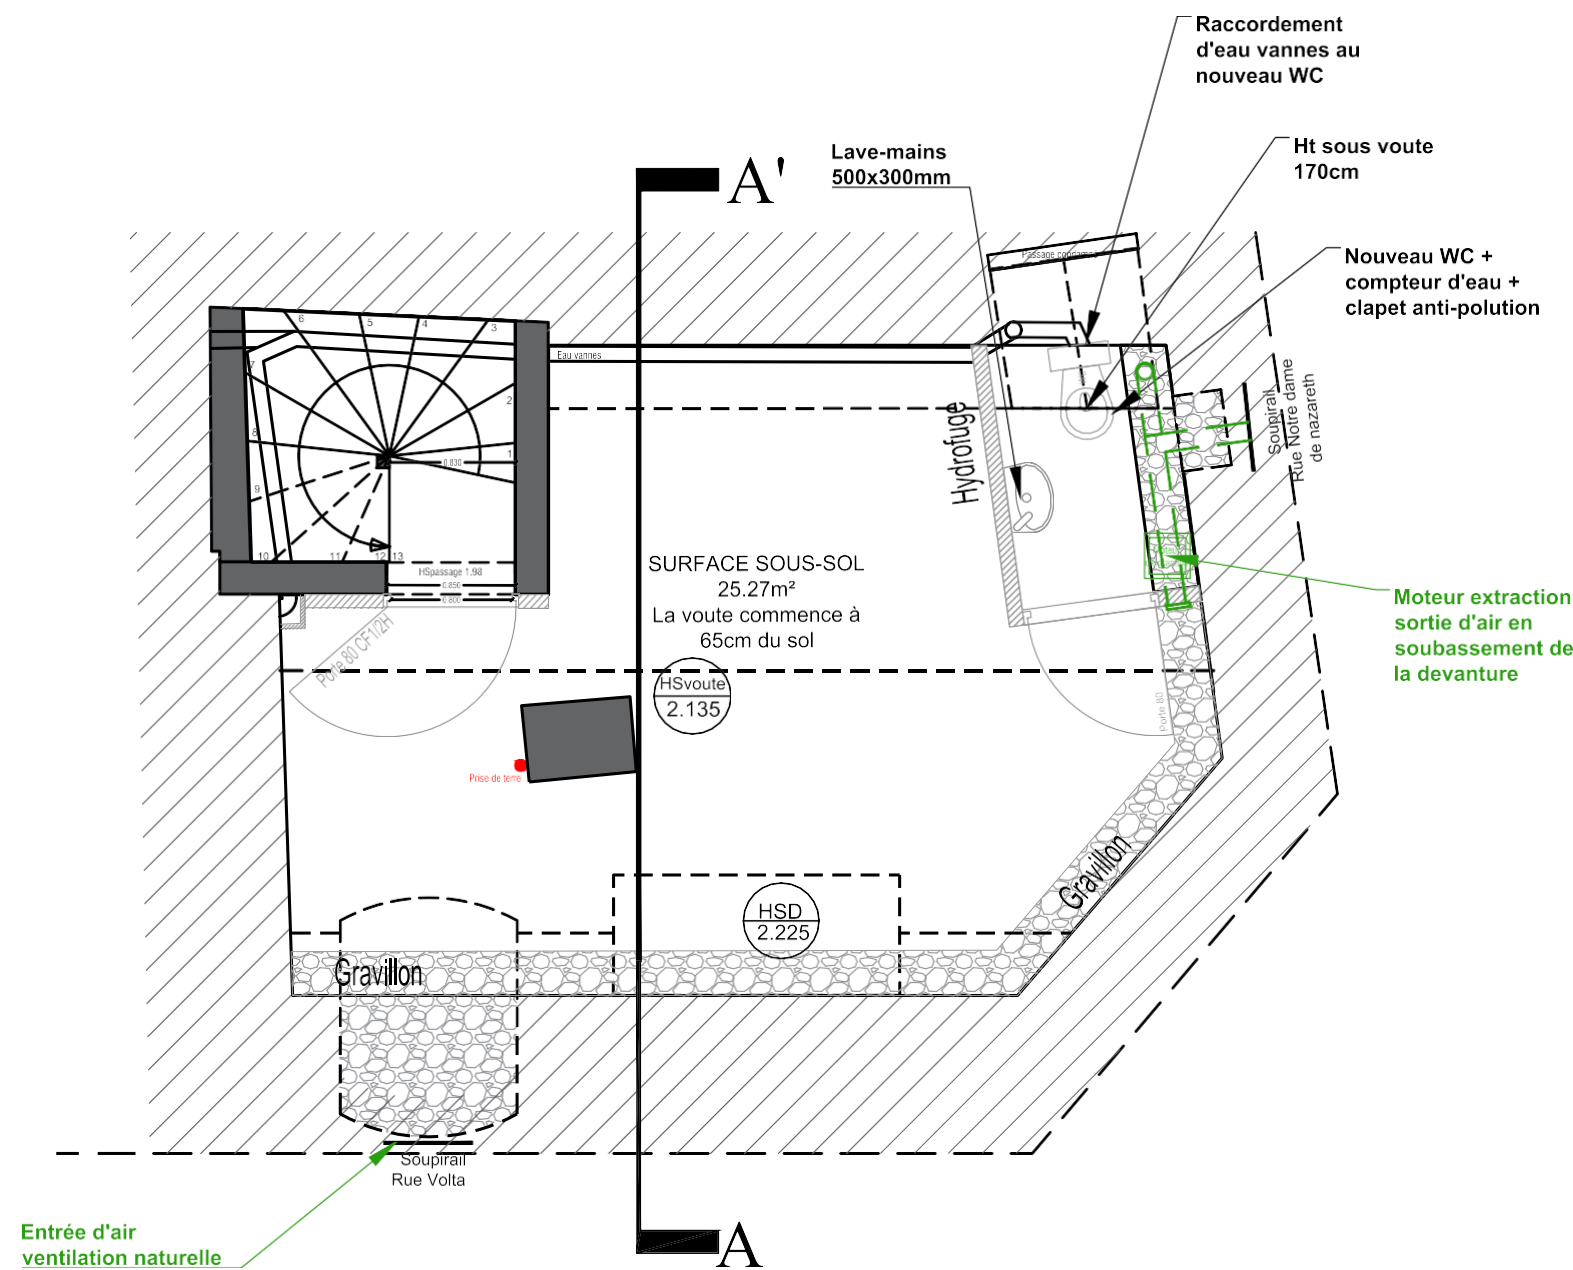

PLAN DU SOUS-SOL - ÉTAT PROJETÉ

MAÎTRE D'OUVRAGE



FONCIERE PARIS COMMERCES
64 avenue Parmentier, 75011 PARIS
PT: 01.43.45.98.98

MAÎTRE D'OEUVRE



12 Boulevard Saint-Martin
75010 PARIS
f.salhi@depict.fr
PT: 01.42.80.93.65



47 / 49 AV PRESIDENT WILSON
93100 MONTREUIL
Inscription à l'Ordre n° S19798
kbaconception@gmail.com
PT: 06.66.78.15.14

DATE

13/03/2026
ECHELLE: 1/50

AVANT PROJET SOMMAIRE

RÉNOVATION D'UN LOCAL COMMERCIAL
33 RUE DE NOTRE DAME DE NAZARETH, 75003 PARIS

PLAN SOUS-SOL- ÉTAT PROJETE

APS 4.2