

LEGENDE

Hsp : ..... Hauteur Sous Plafond  
 Hsfp : ..... Hauteur Sous Faux Plafond  
 Hspo : ..... Hauteur Sous Poutre  
 H<1.80 : ..... Hauteur Inférieure à 1.80m

Pas de locaux annexes


Ville de PARIS  
 (75014)

5, Rue Alain  
 PLAN DES INTERIEURS  
 Rez de Chaussée

Surface Utile

Ref ESI : 214515P0902

Cour intérieure

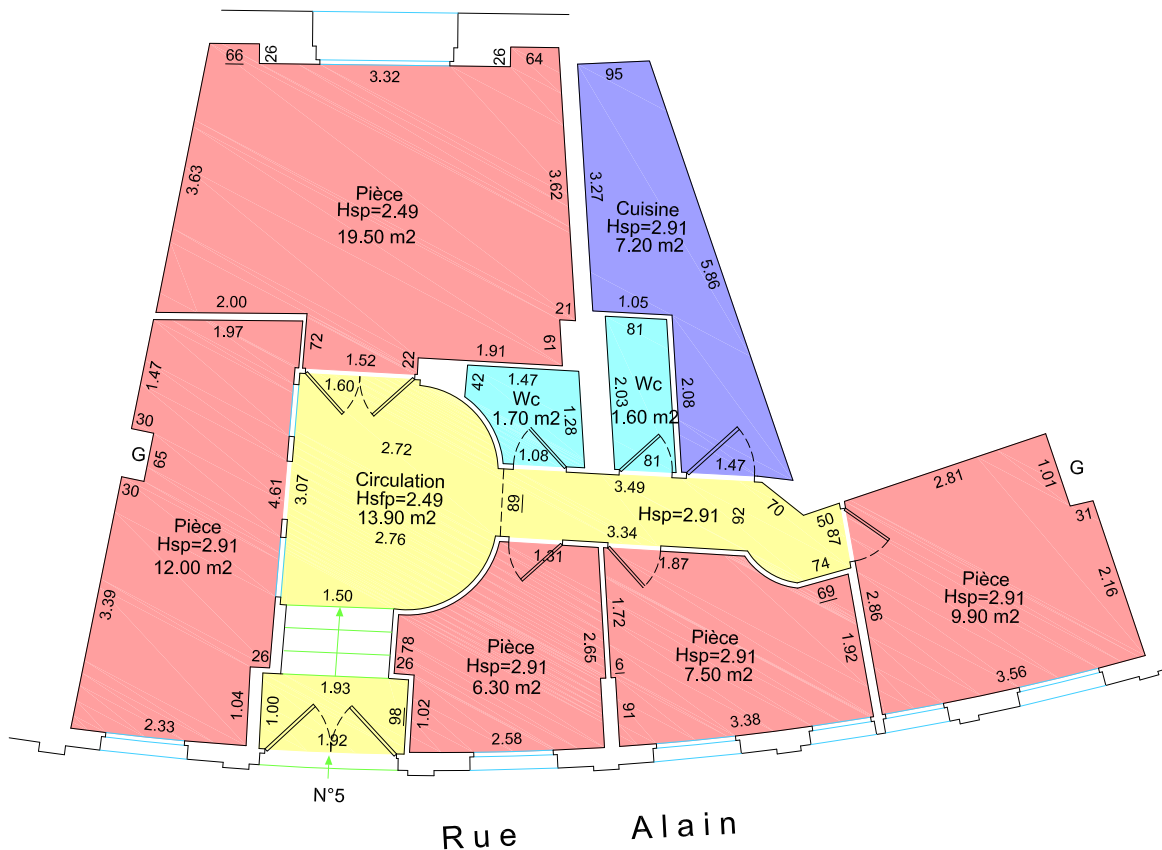

SURFACES UTILES	
■ Pièces	55.20 m <sup>2</sup>
■ Circulations	13.90 m <sup>2</sup>
■ Cuisines	7.20 m <sup>2</sup>
■ Sanitaires	3.30 m <sup>2</sup>
<b>TOTAL</b>	<b>79.60 m<sup>2</sup></b>
AUTRES SURFACES (non constitutives de surface utile)	
TOTAL	0.00 m <sup>2</sup>
<b>TOTAL</b>	<b>79.60 m<sup>2</sup></b>

NOTA :

. La précision des longueurs est définie par le Guide des Prestations de l'Ordre des Géomètres-Experts. Echelle 1/100 - Catégorie III - Précision normale  
 Erreur probable en m. :  $\pm 0.02 + 0.002\sqrt{L}$   
 Tolérance en m. :  $\pm 0.08 + 0.008\sqrt{L}$

. Superficies calculées d'après les définitions fournies au CCP du marché de la RIVP  
 . Système planimétrique indépendant

DWGNAME ==> E:\10463-02\10463-02\_R00-214515P0902.dwg  
 CURDATE ==> D: 15/11/2013 11:09:38:38  
 USER-DR ==> Patrick@T3500



ROBIN et Associés Géomètres-Experts  
 25, jardins Boieldieu - 92800 - PUTEAUX  
 Tél. : 01.47.75.14.14 - Fax : 01.49.00.18.69  
<http://jrobin.geometre-expert.fr/>

R\j: 10463-02\_R00-214515P0902

Echelle 1/100

Le 15/11/2013