

| LEGENDE | |
|----------|----------------------------------|
| Hsp : | Hauteur Sous Plafond |
| Hsfp : | Hauteur Sous Faux Plafond |
| Hspo : | Hauteur Sous Poutre |
| H<1.80 : | Hauteur Inférieure à 1,80m |


| LEGENDE EQUIPEMENTS | | | |
|---------------------|-----------|--|---------------------------------|
| | Evier | | Wc |
| | Baignoire | | Robinet eau chaude + eau froide |
| | Douche | | Lavabo |
| | | | Radiateur |

PARIS
(75012)
3, Rue Crozatier
PLAN DES INTERIEURS
Rez de Chaussée - 1er Sous Sol

SURFACES UTILES

ESI 074329P0901


REZ DE CHAUSSEE

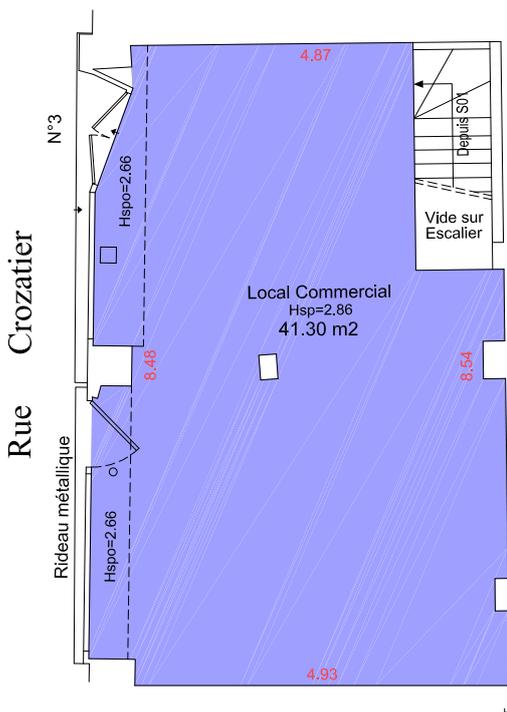

REZ-DE-CHAUSSEE

| SURFACES UTILES | |
|---|------------------------------|
| | Activité, Commerces 41.30 m2 |
| TOTAL | 41.30 m2 |
| AUTRES SURFACES (non constitutives de surface utile) | |
| TOTAL | 0.00 m² |
| TOTAL | 41.30 m2 |

1er SOUS SOL

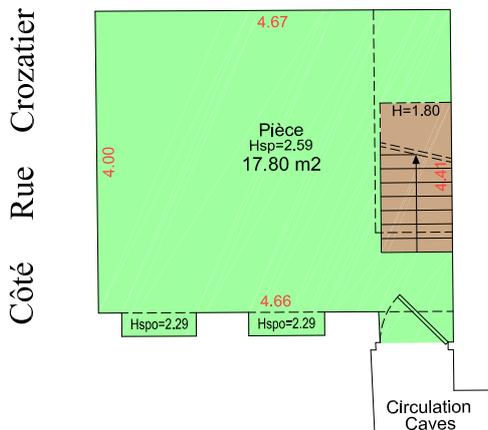

1ER-SOUS-SOL

| SURFACES UTILES | |
|---|--------------------------------------|
| | Pièce 17.80 m2 |
| TOTAL | 17.80 m2 |
| AUTRES SURFACES (non constitutives de surface utile) | |
| | Hauteurs Inférieures à 1.80m 1.90 m2 |
| TOTAL | 1.90 m2 |
| TOTAL | 19.70 m2 |

NOTA :

- La précision des longueurs est définie par le Guide des Prestations de l'Ordre des Géomètres-Experts. Echelle 1/100 - Catégorie III - Précision normale
- Erreur probable en m. : $\pm 0.02 + 0.002 \sqrt{L}$
- Tolérance en m. : $\pm 0.08 + 0.008 \sqrt{L}$
- Superficies calculées d'après les définitions fournies au CCP du marché de la RIVP
- Système planimétrique indépendant

DWGNAME ==> E:\16899-01\16899-01_R00-074239P0901.dwg
CURDATE ==> D:\19/01/2024 T:14:51:11
USER-OR ==> FpM@HK-2

ROBIN et Associés Géomètres-Experts
25, jardins Boieldieu - 92800 - PUTEAUX
Tél. : 01.47.75.14.14 - Fax : 01.49.00.18.69
<http://robin.geometre-expert.fr/>

Réf: 16899-01_R00-074239P0901 Echelle 1/100 Le 19/01/2024