

Légende

Mur

hsp

Hauteur sous plafond (cm)

hsfp

Hauteur sous faux plafond (cm)

x.x m²

Surface (m²)

Zone non mesurée

Poutraison

E.Z.

Eclairage zénithal

Radiateur

Elec.

Compteur E.D.F.

Eau

Compteur Eau


Gaz

Compteur Gaz


BEC

Ballon d'eau chaude

Rez-de-chaussée

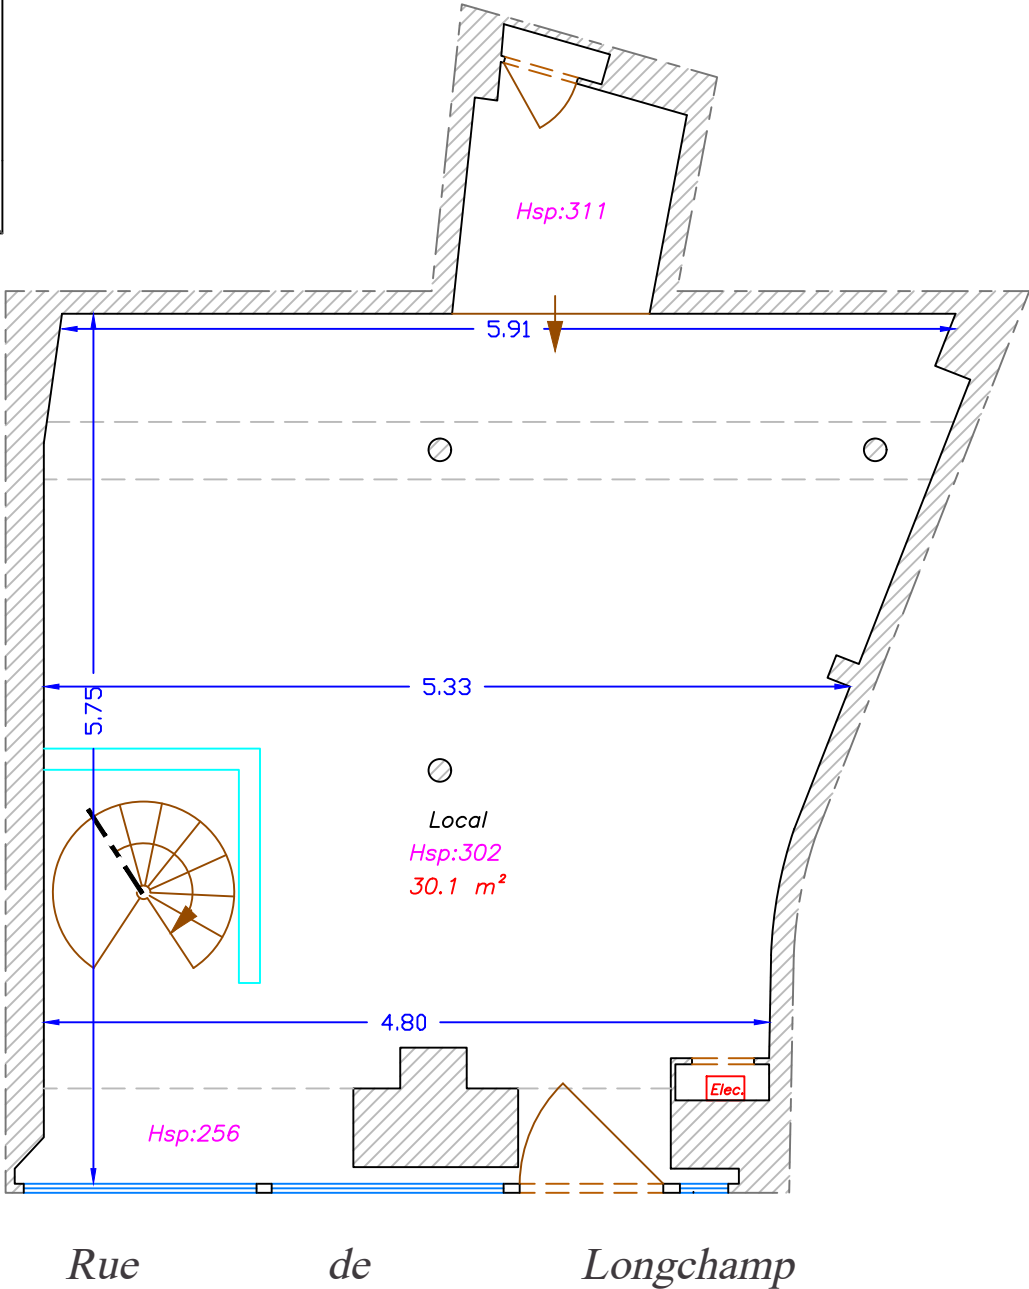

Sous-sol

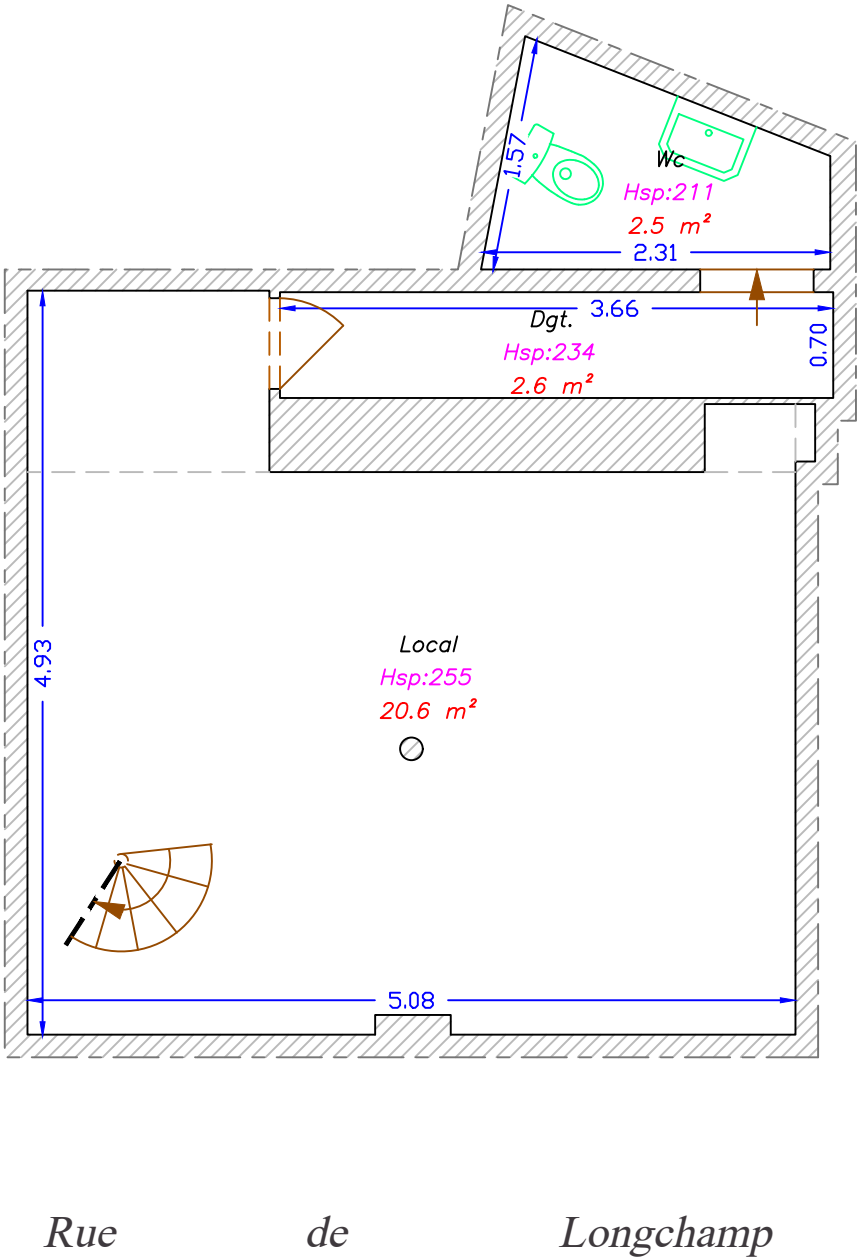

Maître d'Ouvrage	Maître d'Oeuvre	REAMENAGEMENT D'UN LOCAL 77, rue de Longchamp PARIS 75016	PLANS D'EXECUTION		date	ENTREPRISE COLAS BATIMENT Agence Milieu Occupé IDF 10 rue Jean Mermoz - CZ 90104 - 78772 - MAGNY-LES-HAMEAUX CEDEX	
			ETAT DES LIEUX		08/08/2025		
					ECHELLE 1/50e		