

LEGENDE

Hsp : Hauteur Sous Plafond
 Hspo : Hauteur Sous Poutre


Pas de locaux annexes

Ville de PARIS
 (75012)

32, rue Rottembourg
 PLAN DES INTERIEURS
 Rez-de-Chaussée

Surface Utile

N° ESI : 049087P0904

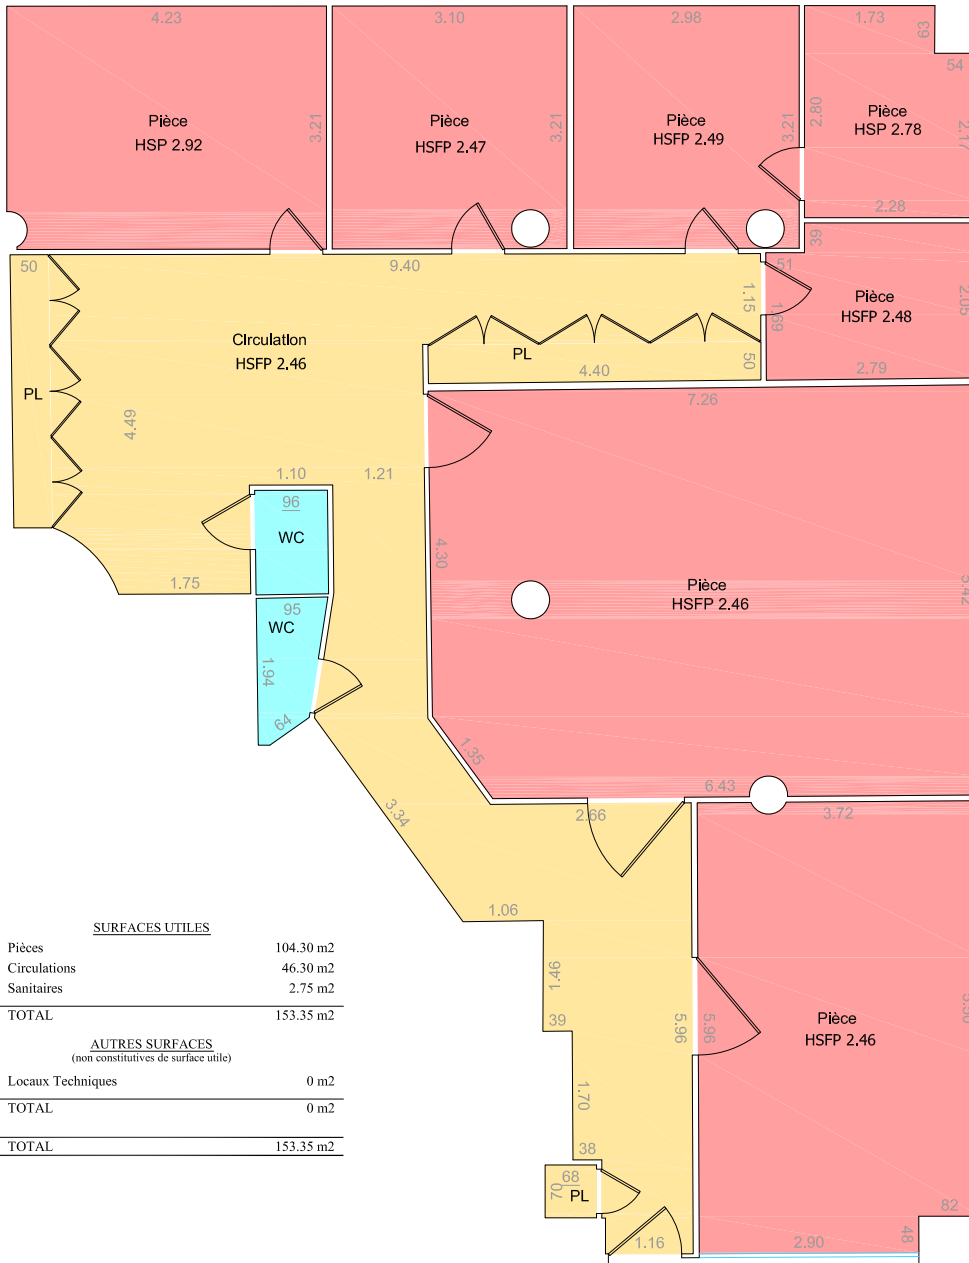

SURFACES UTILES	
■ Pièces	104.30 m ²
■ Circulations	46.30 m ²
■ Sanitaires	2.75 m ²
TOTAL	153.35 m²
AUTRES SURFACES (non constitutives de surface utile)	
■ Locaux Techniques	0 m ²
TOTAL	0 m²
TOTAL	153.35 m²

Rue Rottembourg

NOTA :

. La précision des longueurs est définie par le Guide des Prestations de l'Ordre des Géomètres-Experts, Echelle 1/100 - Catégorie III - Précision normale
 Erreur probable en m. : $\pm 0.02 + 0.002\sqrt{L}$
 Tolérance en m. : $\pm 0.08 + 0.008\sqrt{L}$

. Superficies calculées d'après les définitions fournies au CCP du marché de la RIVP
 . Système planimétrique indépendant



ROBIN et Associés Géomètres-Experts
 25, jardins Bolekdeu - 92800 - PUTEAUX
 Tél. : 01.47.75.14.14 - Fax : 01.49.00.18.69
<http://jrobin.geometre-expert.fr/>