


LEGENDE

Hsp : Hauteur Sous Plafond
Hsfp : Hauteur Sous Faux Plafond
Hspo : Hauteur Sous Poutre
H<1.80 : Hauteur Inférieure à 1.80m

LEGENDE EQUIPEMENTS

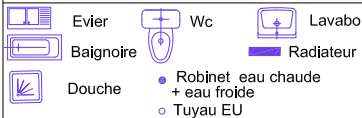

PARIS


(75011)

7, Boulevard Richard Lenoir
PLAN DES INTERIEURS
Rez de Chaussée - 1er Etage

Surface Utile

Ref ESI : 074220P6902

REZ DE CHAUSSEE

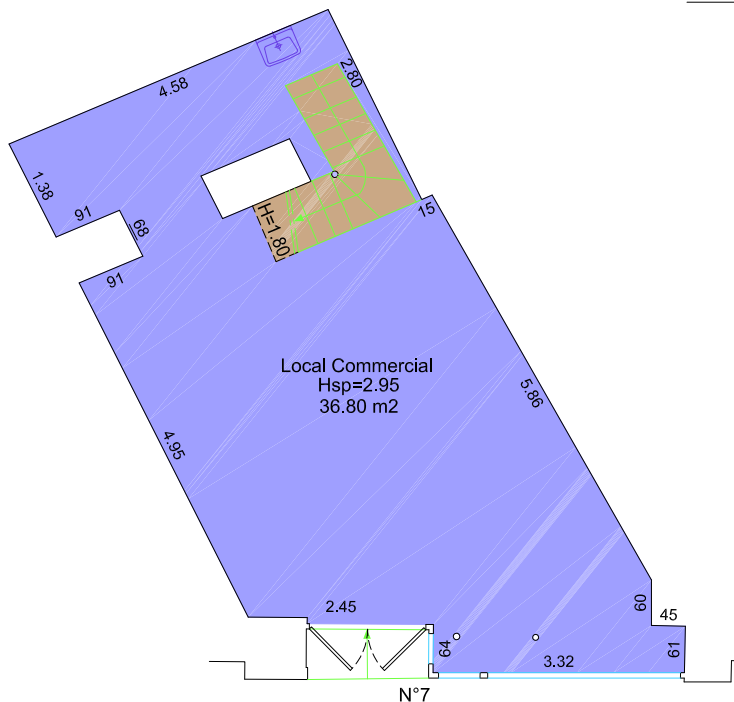

Boulevard Richard Lenoir

REZ-DE-CHAUSSEE


SURFACES UTILES

Activité, Commerces	36.80 m2
TOTAL	36.80 m2

AUTRES SURFACES (non constitutives de surface utile)

Hauteurs Inférieures à 1.80m	2.50 m2
TOTAL	2.50 m2
TOTAL	39.30 m2

1er ETAGE

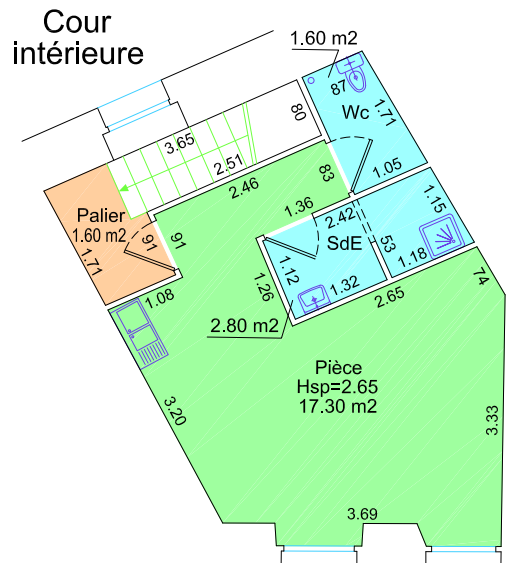

Côté Boulevard Richard Lenoir

1ER-ETAGE

SURFACES UTILES

Pièce	17.30 m2
Sanitaires	4.40 m2
Paliers	1.60 m2
TOTAL	23.30 m2

AUTRES SURFACES (non constitutives de surface utile)

TOTAL	0.00 m2
TOTAL	23.30 m2

NOTA :

. La précision des longueurs est définie par le Guide des Prestations de l'Ordre des Géomètres-Experts. Echelle 1/100 - Catégorie III - Précision normale
Erreur probable en m. : $\pm 0.02 + 0.002 \sqrt{L}$
Tolérance en m. : $\pm 0.08 + 0.008 \sqrt{L}$

. Superficies calculées d'après les définitions fournies au CCP du marché de la RIVP
. Système planimétrique indépendant

DWGNAME ==> E:16434-01\16434-01_R00-074220P6902.dwg
CURDATE ==> D:20/09/2017 11:17:06:57
USER-DR ==> Patrick@T3500



ROBIN et Associés Géomètres-Experts
25, jardins Boieldieu - 92800 - PUTEAUX
Tél. : 01.47.75.14.14 - Fax : 01.49.00.18.69
<http://jrobin.geometre-expert.fr/>

Réf: 16434-01_R00-074220P6902

Echelle 1/100

Le 20/09/2017