

RENOVATION D'UN LOCAL COMMERCIAL

3-5, Rue des Trois Couronnes 75011 Paris

MAÎTRISE
D'OUVRAGE :

SEMAEST

7, avenue de la république . 75011 Paris
Tel : 01 43 45 98 98

MAÎTRISE
D'OEUVRE


MORVANT ARCHITECTE

15, rue Lacharrière, 75011 Paris
Tel : 09 81 83 99 16
Email : contact@morvantarchitecte.com

APS_ PLANS

EMETTEUR	DOSSIER	PHASE	EHELLE	DATE	INDICE
ARCHITECTE	3-5_COURONNES	APS	-	16_NOVEMBRE_2023	Ø


TOUTES LES COTES PORTEES SUR CES PLANS DEVRONT ETRE VERIFIEES PAR LES ENTREPRISES CHARGEES DES TRAVAUX.
TOUT DROIT DE REPRODUCTION INTERDIT SANS L'AUTORISATION DE MORVANT ARCHITECTE

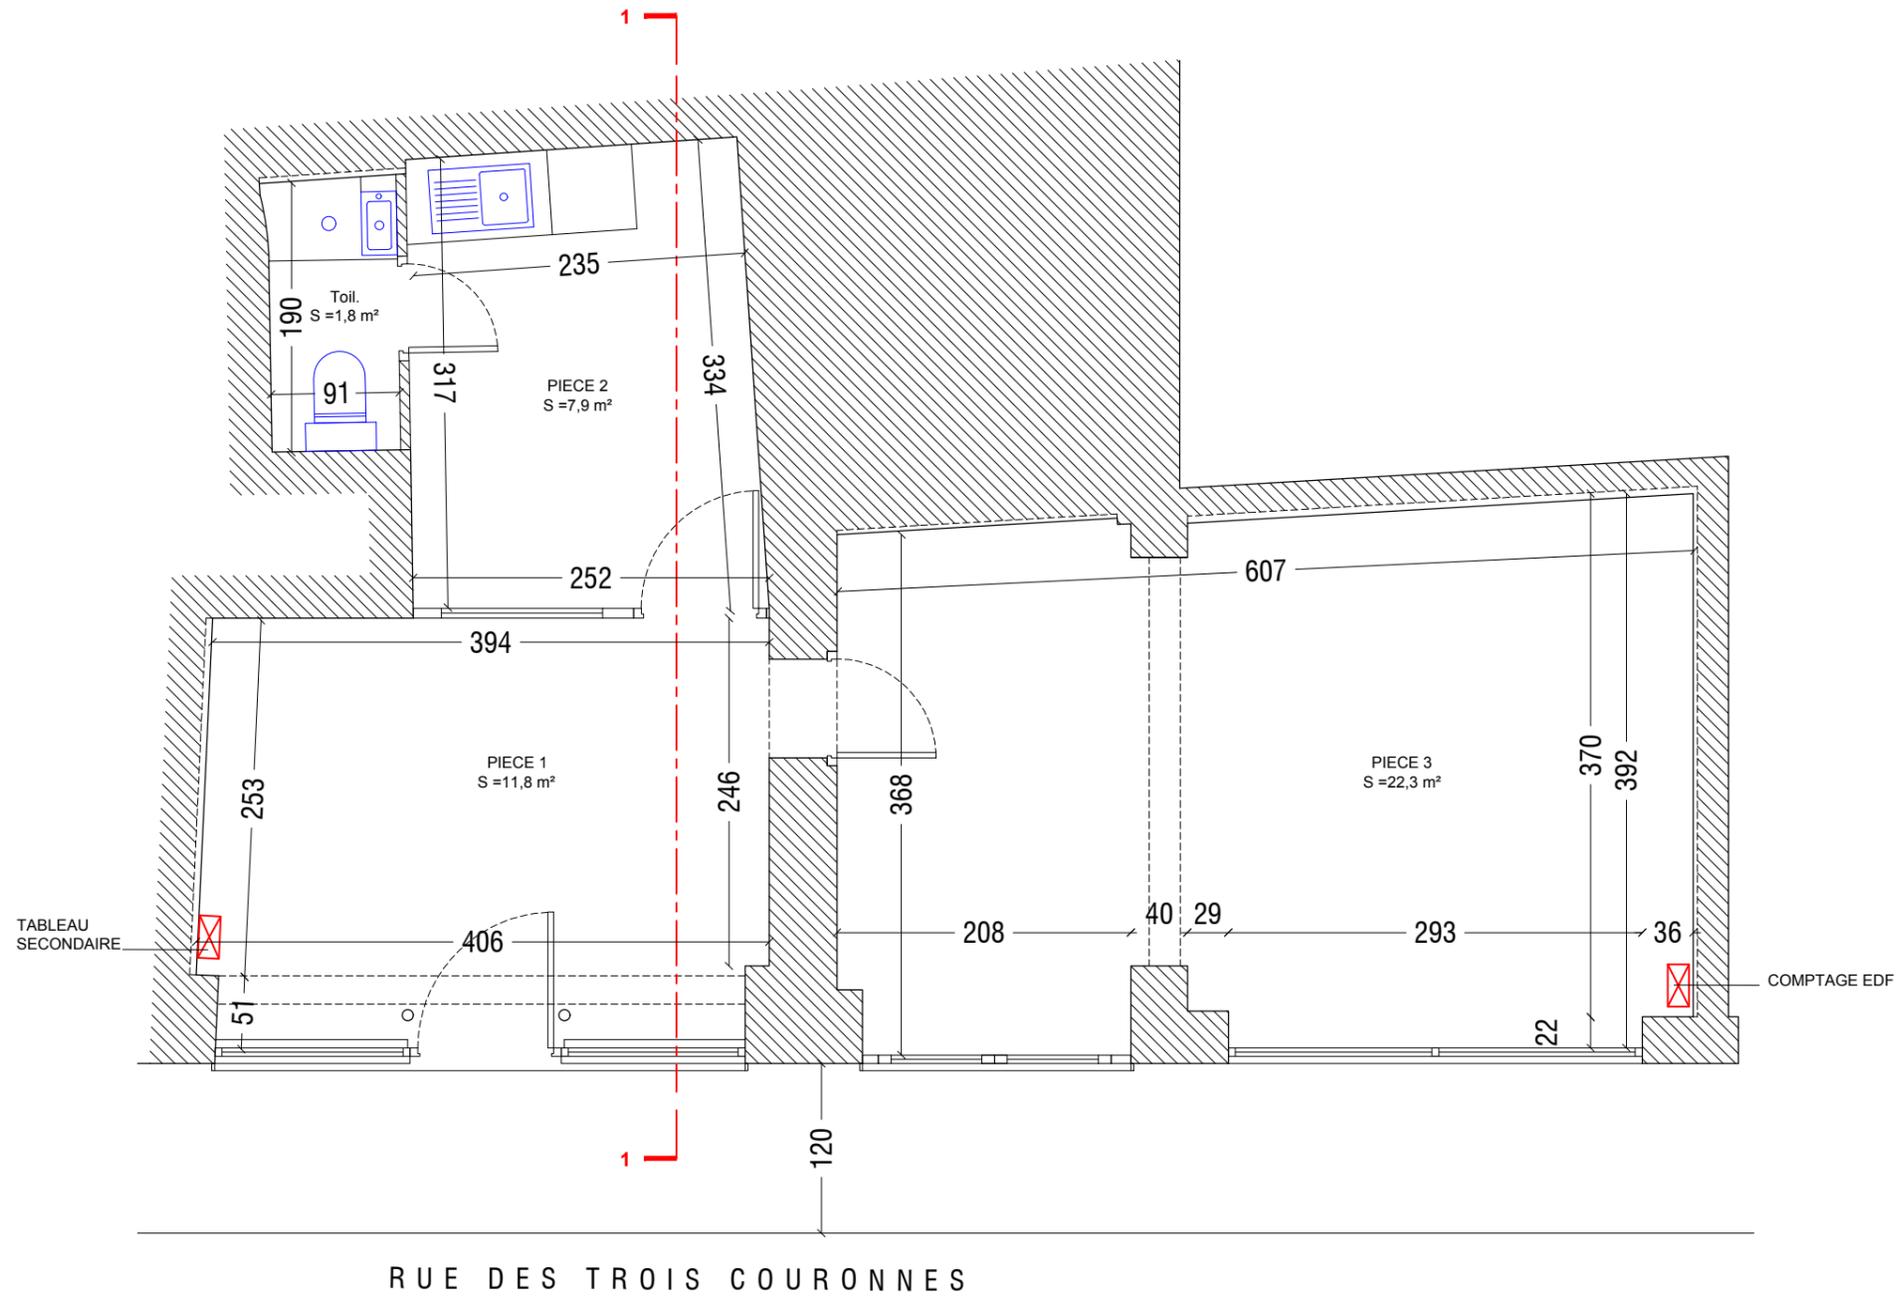


Rénovation d'un local commercial	3-5, Rue des Trois Couronnes 75011 Paris		
Maitre d'ouvrage : SEMAEST	7, avenue de la République 75011 Paris	Tel 01 43 45 98 98	
Architectes : MORVANT	15, rue Lacharrière 75011 Paris	Tel 01 43 71 99 16	sylvain@morvantarchitecte.com



Rénovation d'un local commercial	3-5, Rue des Trois Couronnes 75011 Paris		
Maitre d'ouvrage : SEMAEST	7, avenue de la République 75011 Paris	Tel 01 43 45 98 98	
Architectes : MORVANT	15, rue Lacharrière 75011 Paris	Tel 01 43 71 99 16	sylvain@morvantarchitecte.com

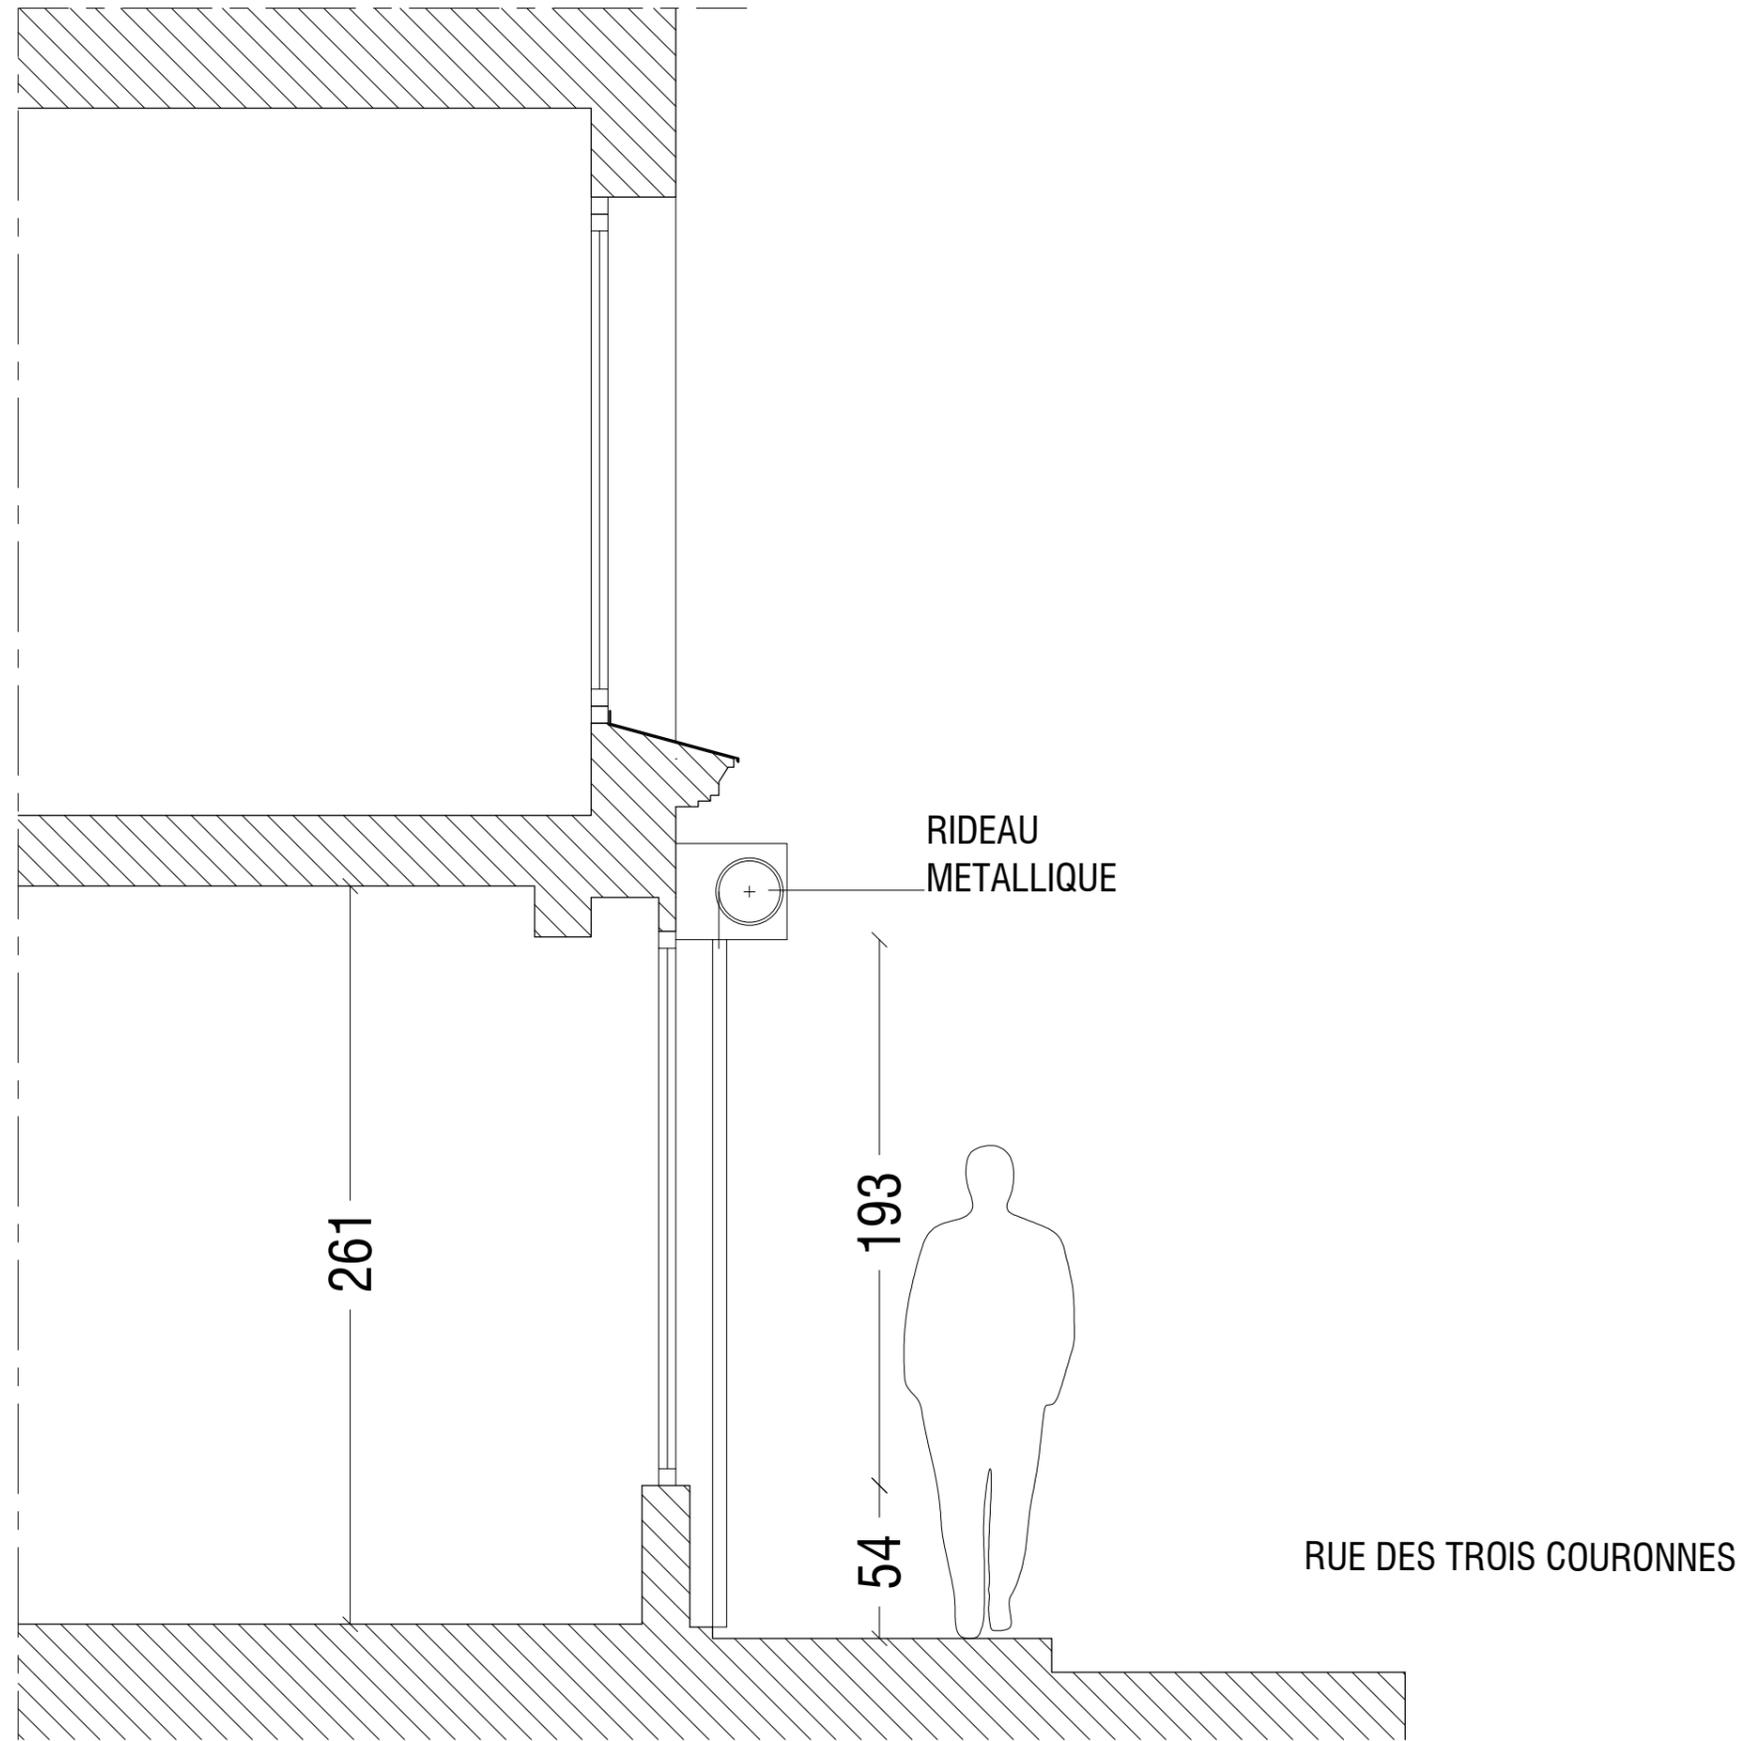

Rénovation d'un local commercial	3-5, Rue des Trois Couronnes 75011 Paris		
Maitre d'ouvrage : SEMAEST	7, avenue de la République 75011 Paris	Tel 01 43 45 98 98	
Architectes : MORVANT	15, rue Lacharrière 75011 Paris	Tel 01 43 71 99 16	sylvain@morvantarchitecte.com

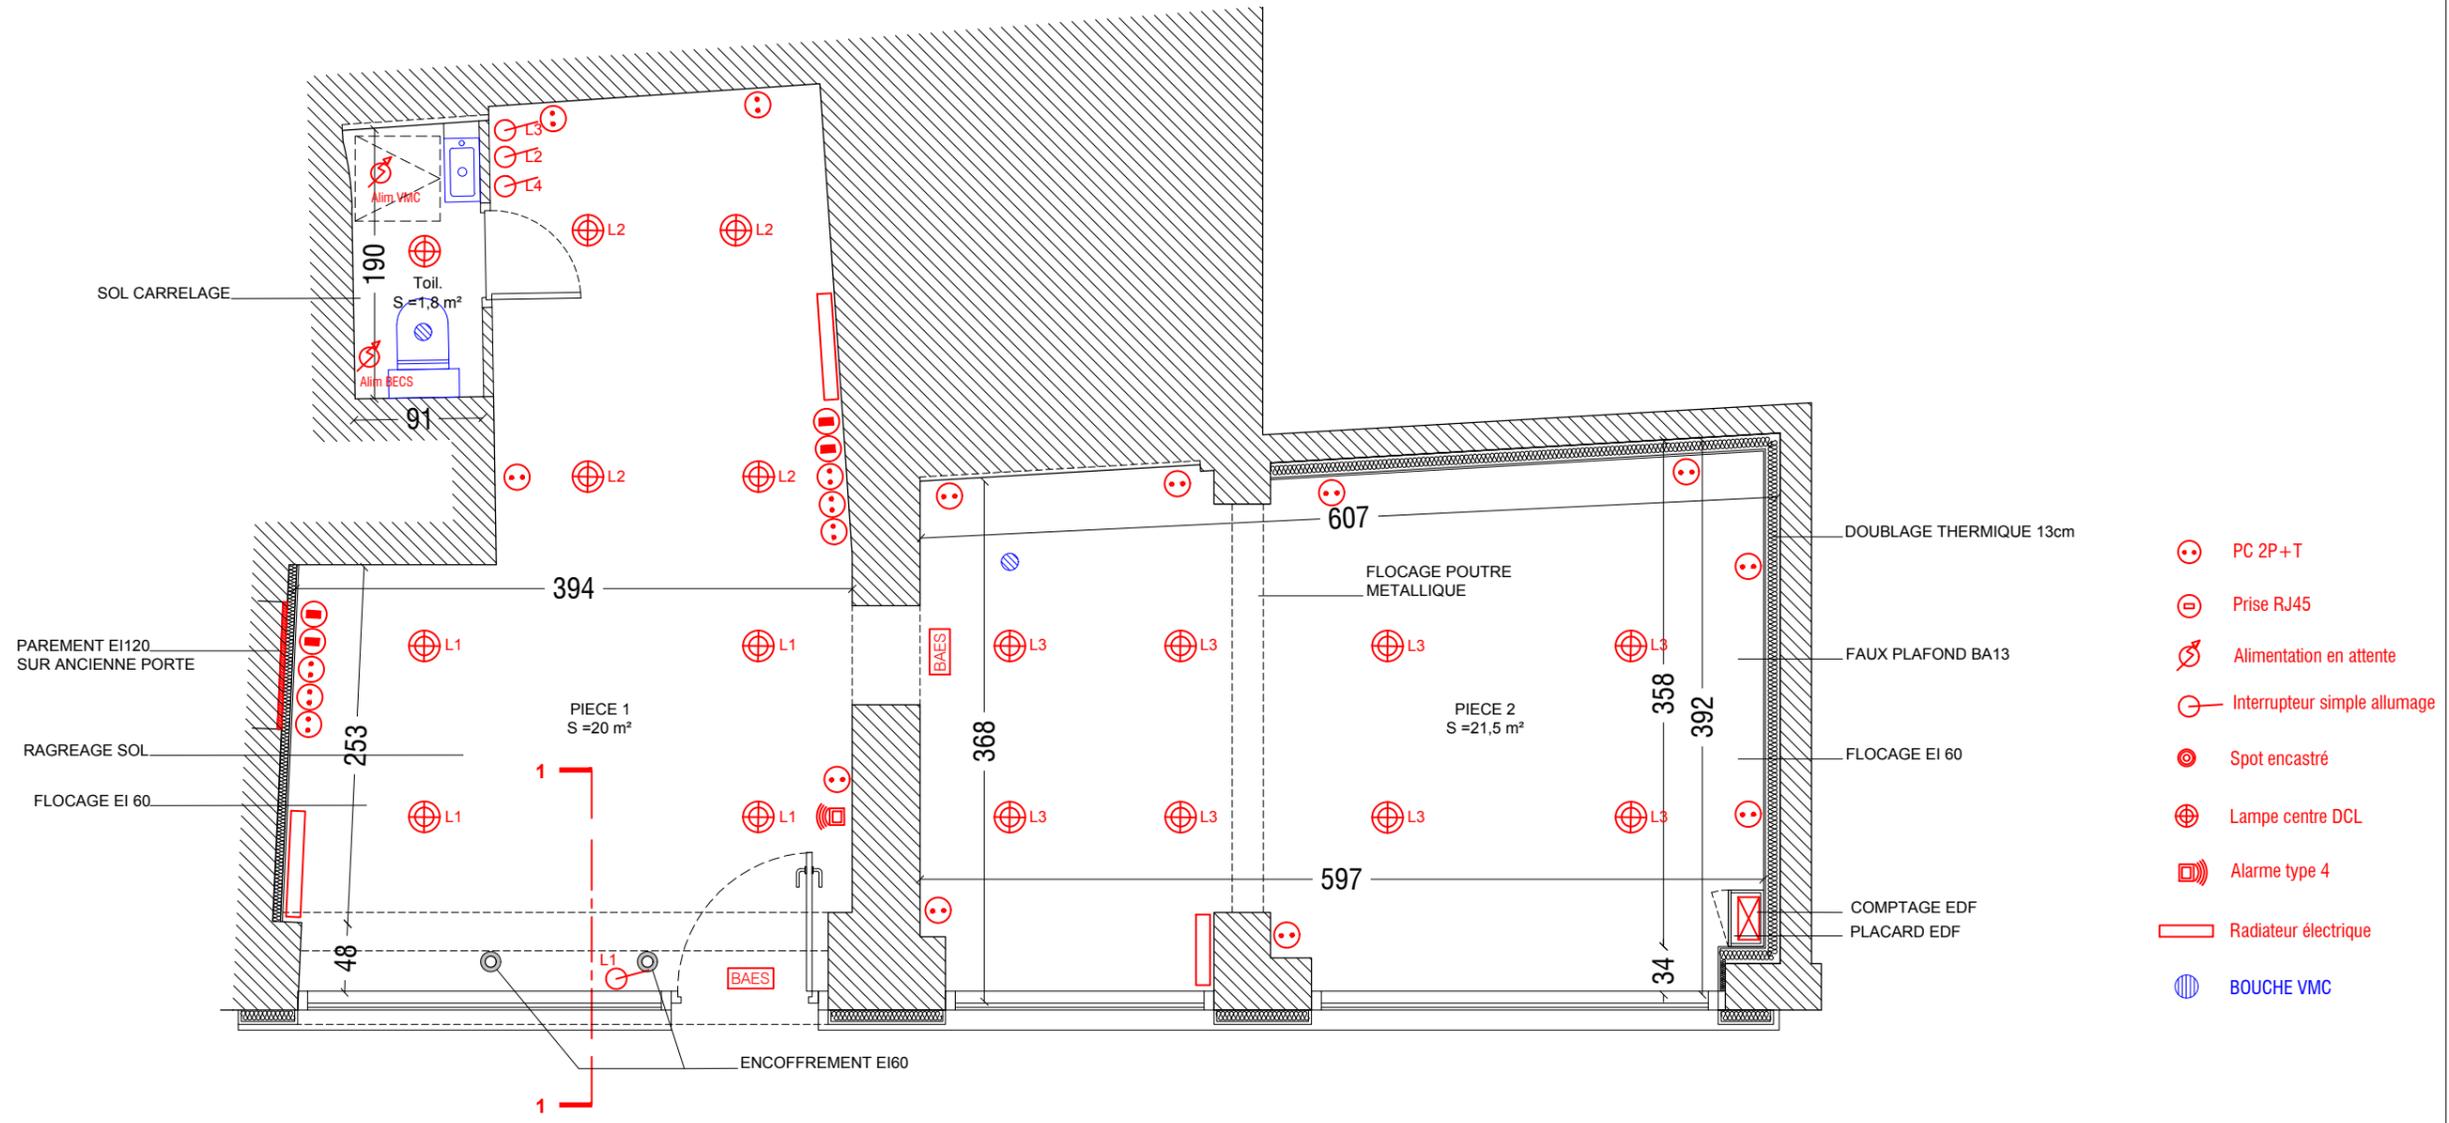


RUE DES TROIS COURONNES

Rénovation d'un local commercial	3-5, Rue des Trois Couronnes 75011 Paris		
Maitre d'ouvrage : SEMAEST	7, avenue de la République 75011 Paris	Tel 01 43 45 98 98	
Architectes : MORVANT	15, rue Lacharrière 75011 Paris	Tel 01 43 71 99 16	sylvain@morvantarchitecte.com



Rénovation d'un local commercial	3-5, Rue des Trois Couronnes 75011 Paris		
Maitre d'ouvrage : SEMAEST	7, avenue de la République 75011 Paris	Tel 01 43 45 98 98	
Architectes : MORVANT	15, rue Lacharrière 75011 Paris	Tel 01 43 71 99 16	sylvain@morvantarchitecte.com

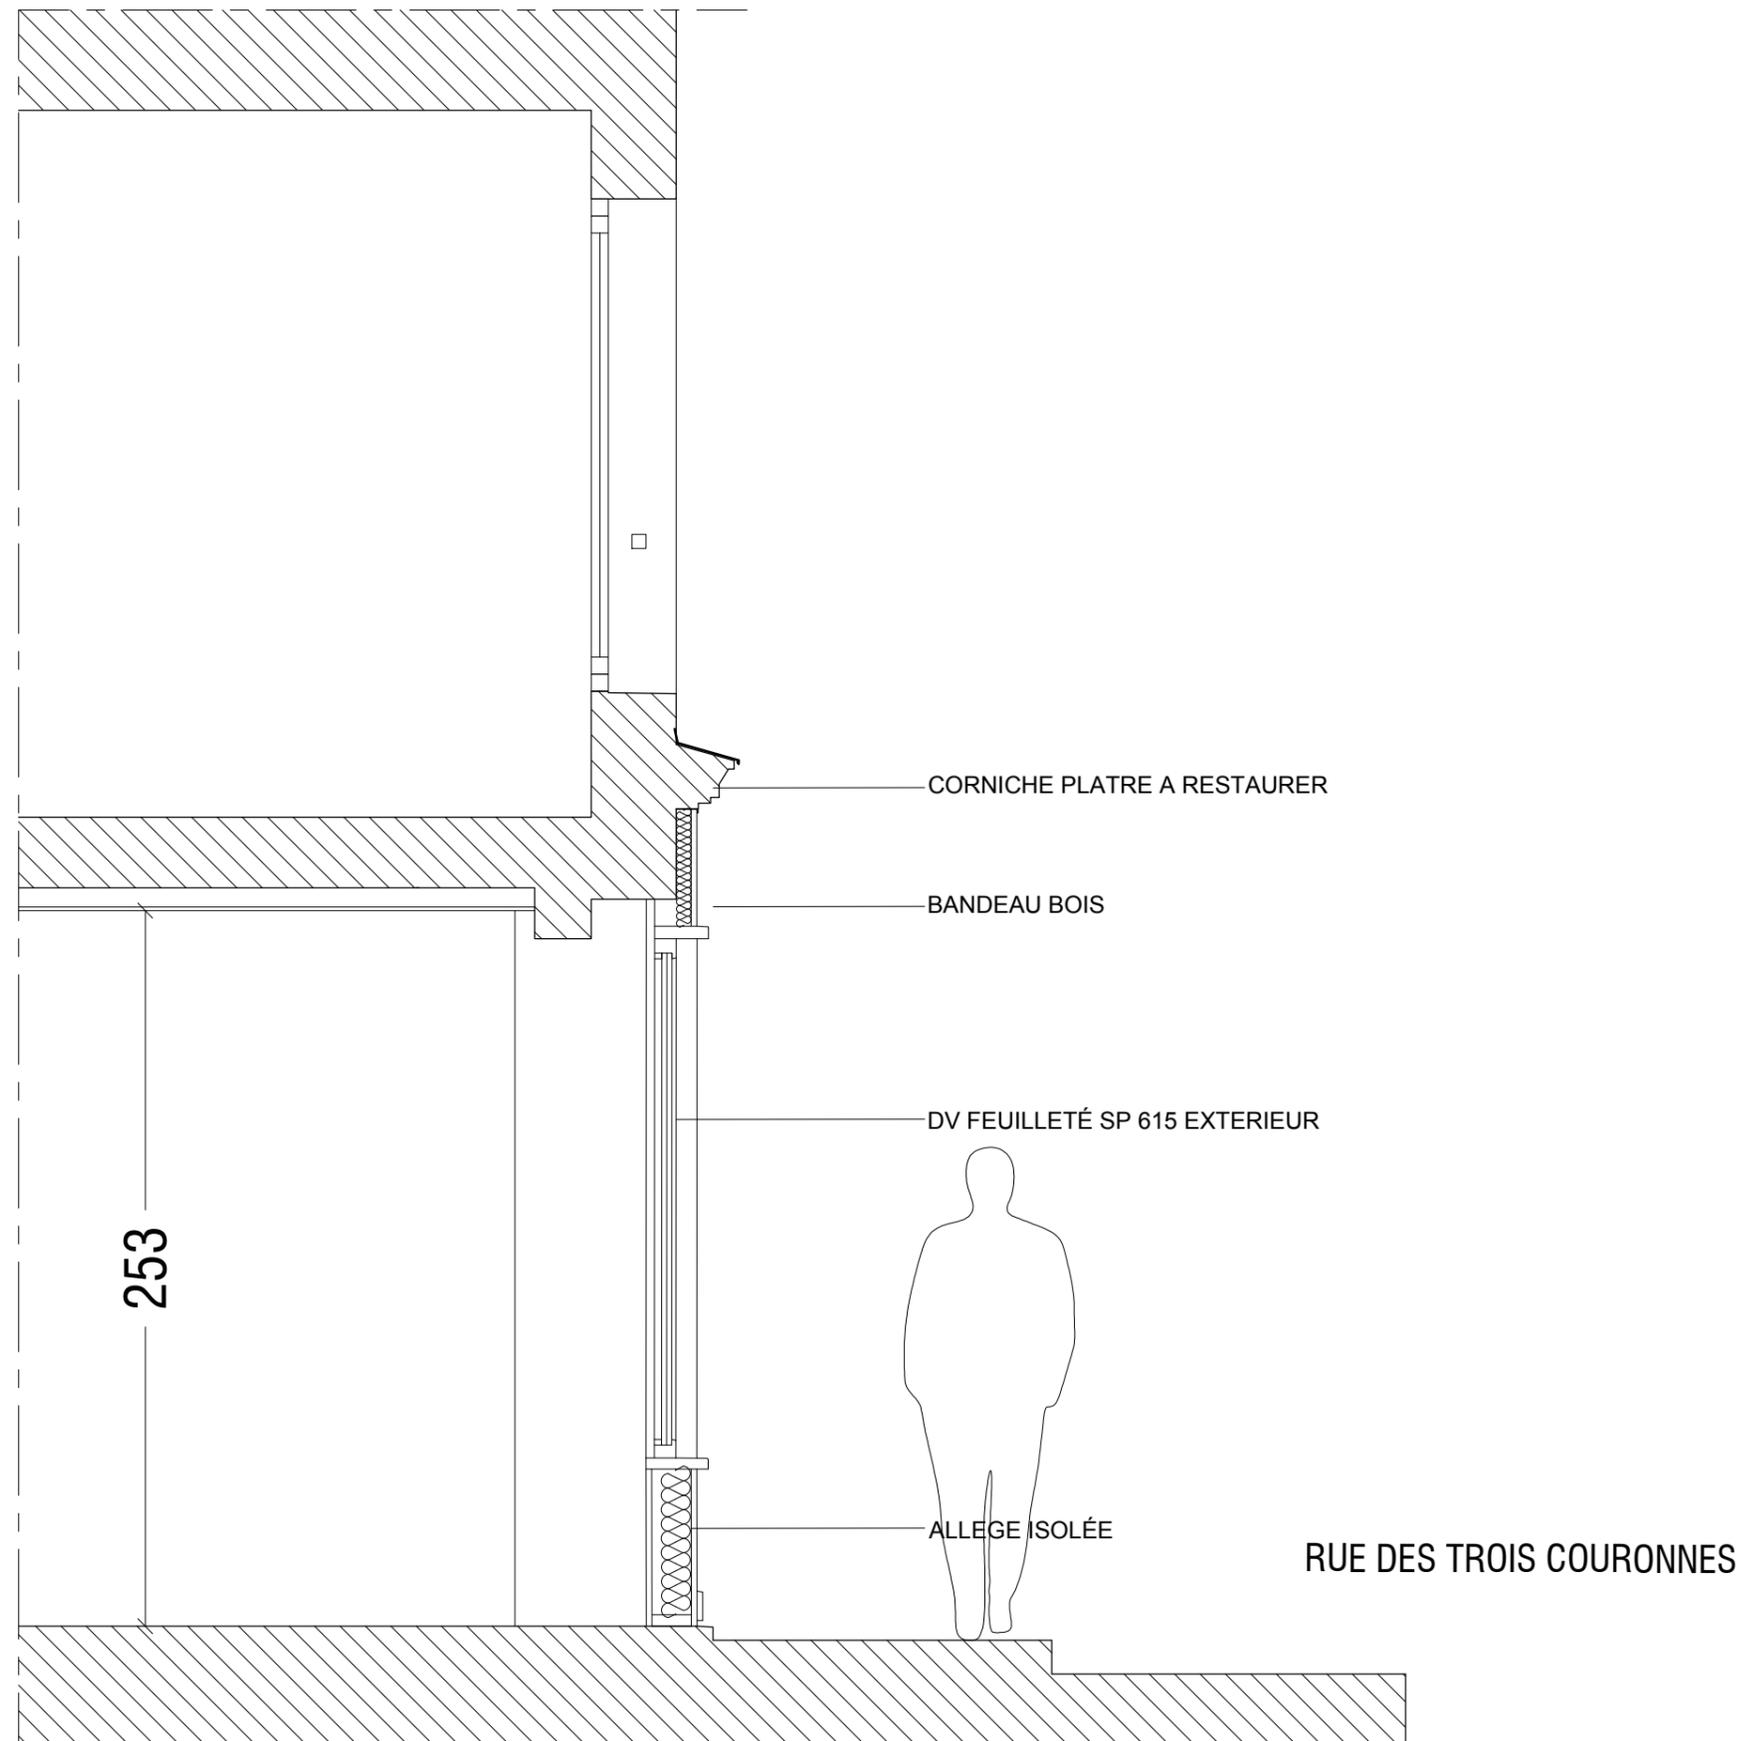

APS AVANT PROJET COUPE 1 _ PROJET 06 Ind 0 Ech: 1/25 16 Novembre 2023

Rénovation d'un local commercial	3-5, Rue des Trois Couronnes 75011 Paris		
Maitre d'ouvrage : SEMAEST	7, avenue de la République 75011 Paris	Tel 01 43 45 98 98	
Architectes : MORVANT	15, rue Lacharrière 75011 Paris	Tel 01 43 71 99 16	sylvain@morvantarchitecte.com