



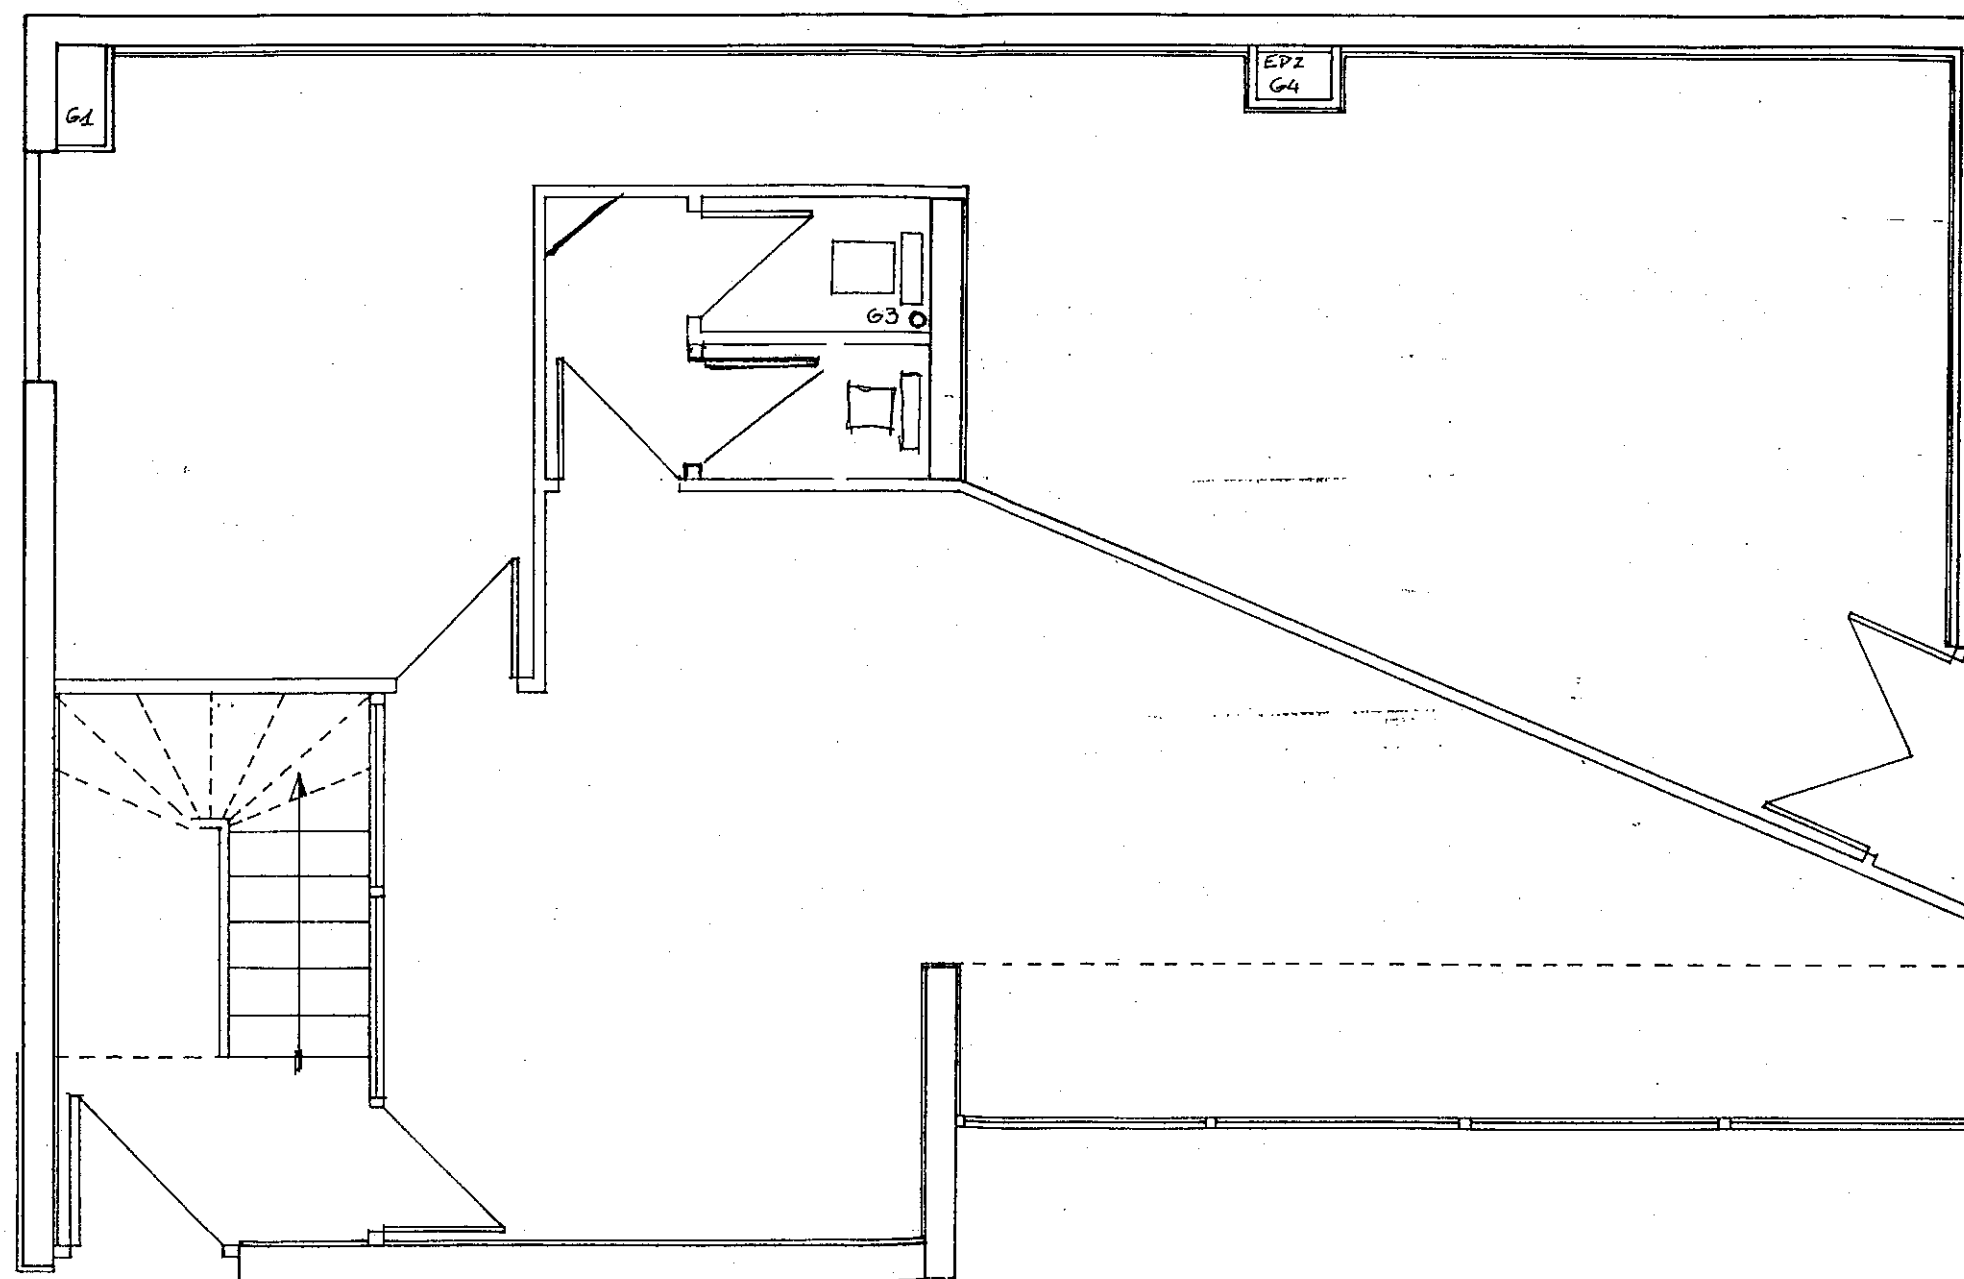


- PLAN - REZ DE CHAUSSEE -

ECHELLE 1:50.

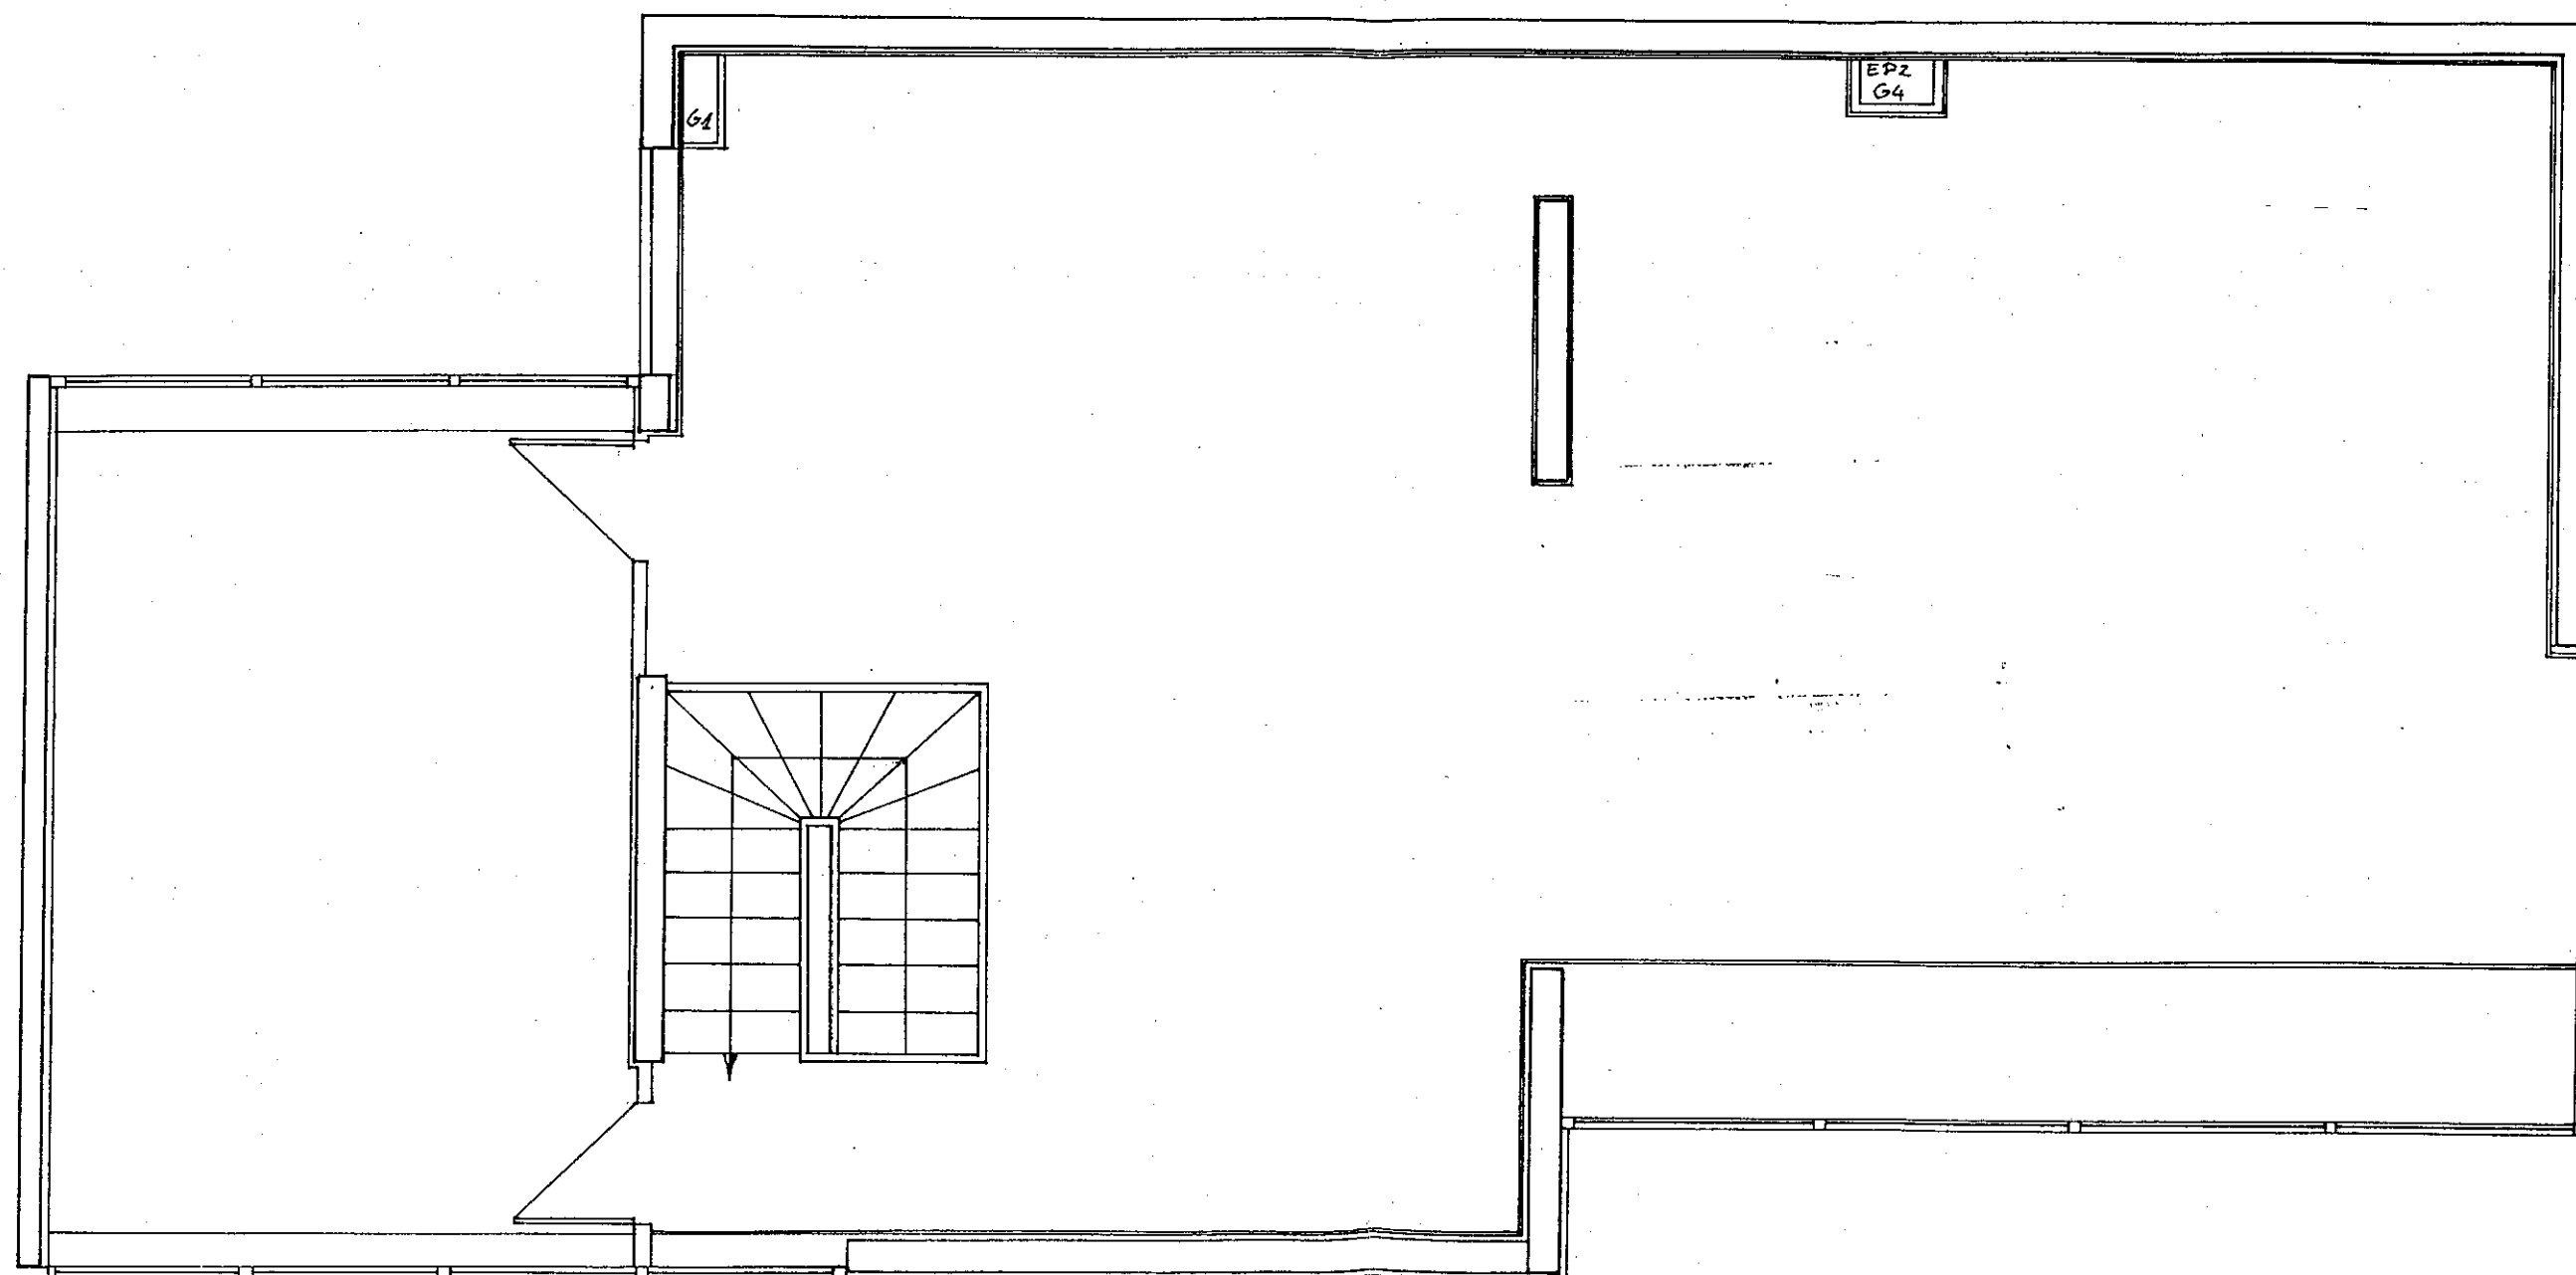


- PLAN - ETAGE -

ECHELLE 1:50

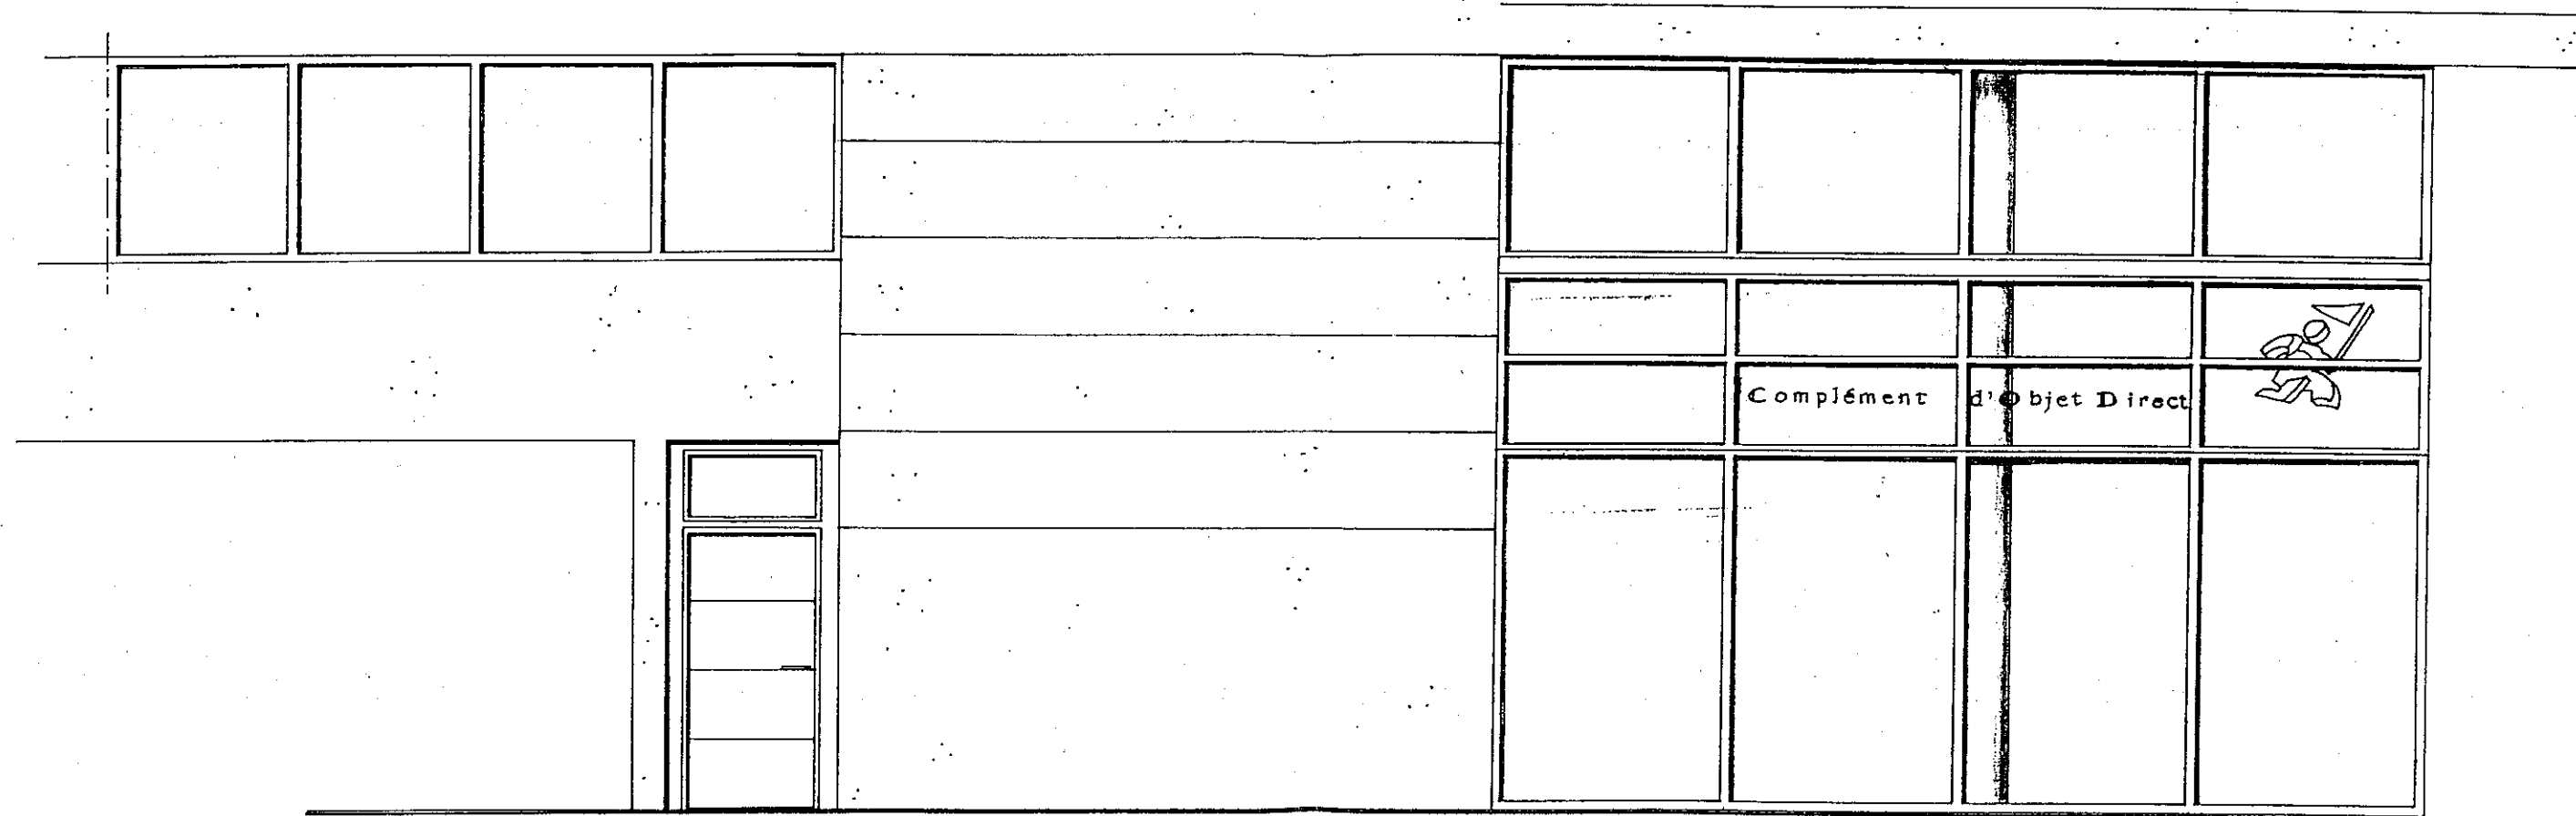

- FUJITA -

ELEVATION AU n°17, RUE DE L'AMBROISIE / 5, RUE DE L'AUBRAC  
 ECHELLE 1:50.

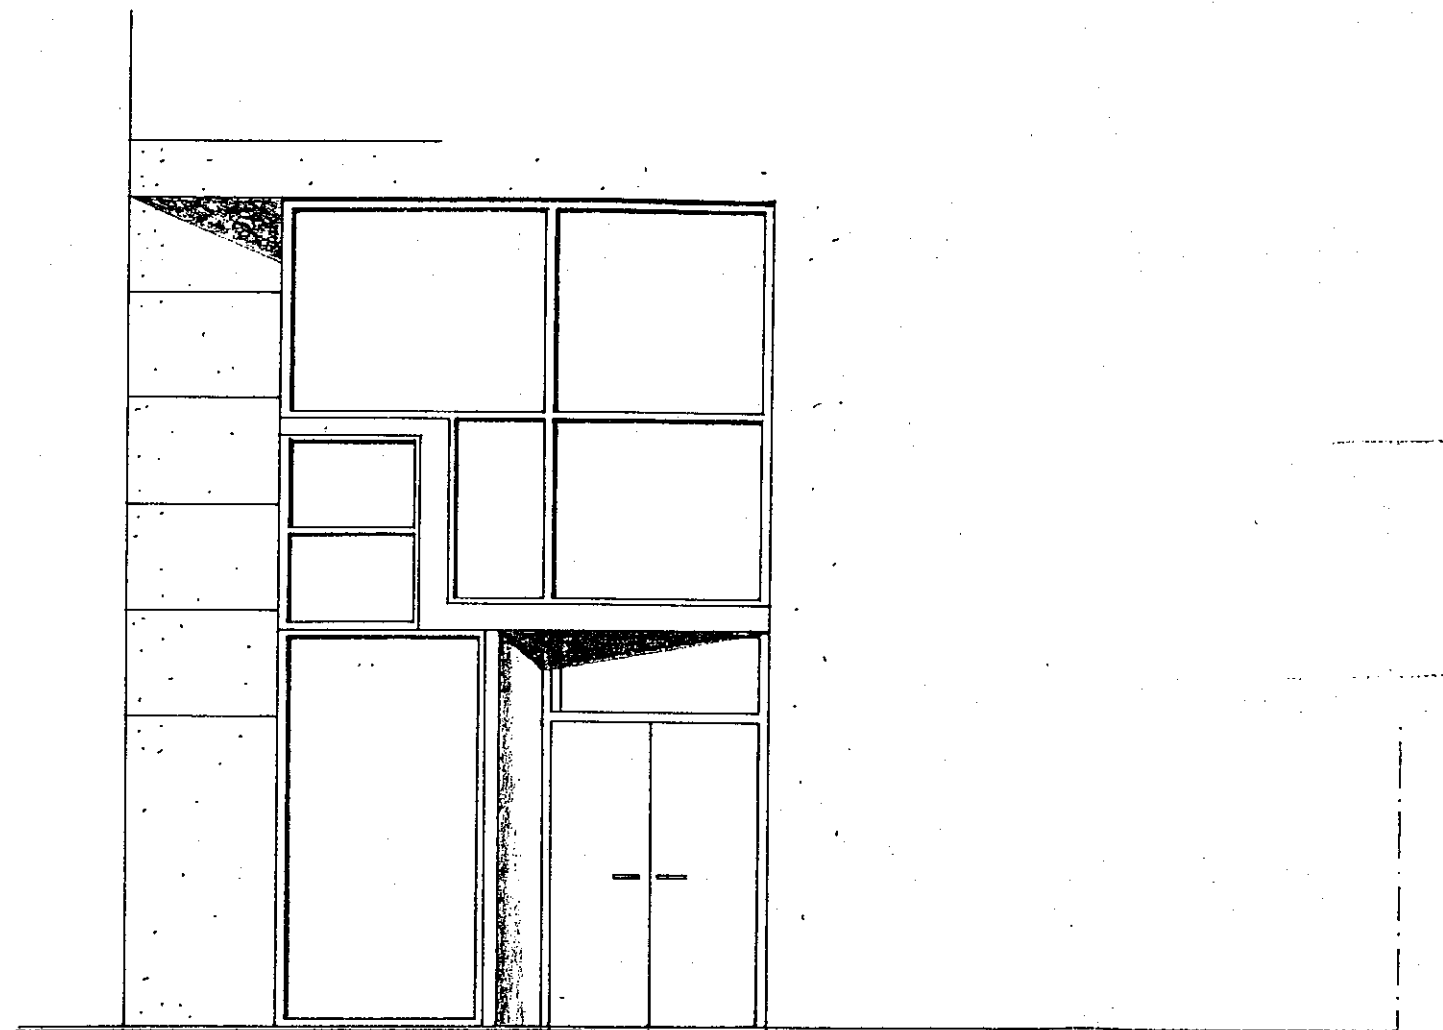

. FUJITA .

ELEVATION LATÉRALE

ÉCHELLE 1:50