


LEGENDE EQUIPEMENTS	
	Evier
	Baignoire
	Wc
	Lavabo
	Robinet eau chaude + eau froide
	Radiateur
	Tournoi Ell

Surface Utilization


N° ESI: 214567P0903

PARIS
(1750/9)
92, Quai de la Loire
PLAN DES INTERIEURS
Rez de Chaussée - 1er Etage

1er ETAGE

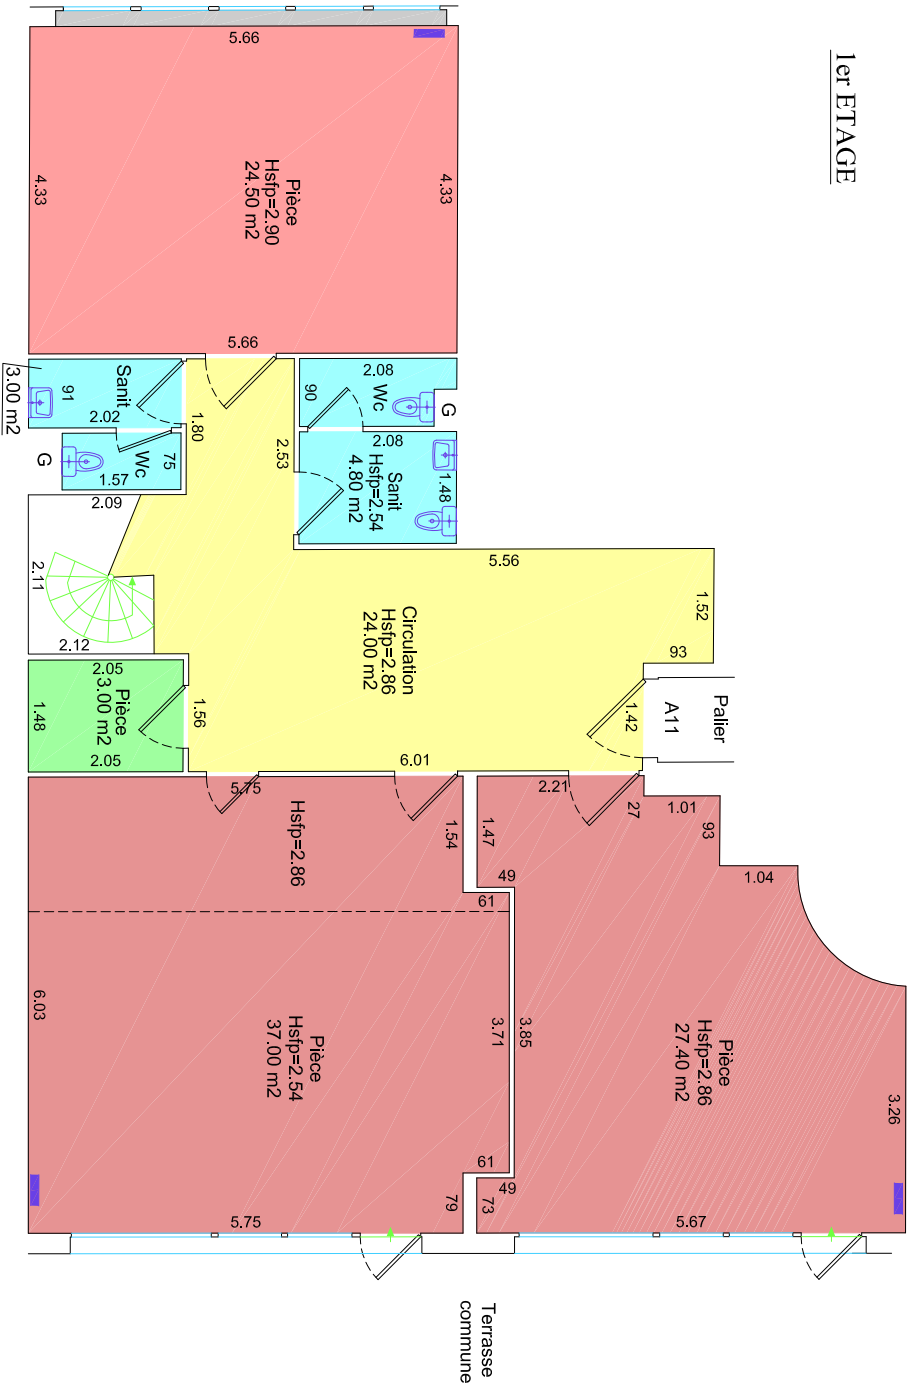

REZ-DE-CHAUSSEE

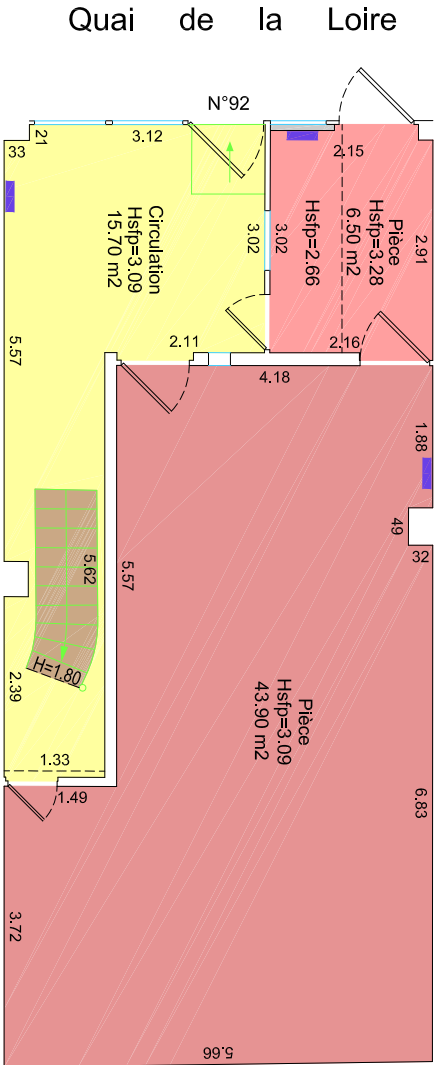

REZ-DE-CHAUSSEE

SURFACES UTILISES	
 Bureaux	6,50 m2
 Pièce	43,90 m2
 Circulations	15,70 m2
 Allèges < 1,10m	0,10 m2
TOTAL	66,20 m2
AUTRES SURFACES (non constitutives de surface utile)	
 Hauteurs inférieures à 1,80m	2,00 m2
TOTAL	2,00 m2
TOTAL	68,20 m2

IER-ETAGE

	Piece	24,50 m2
	Piece	3,00 m2
	Circulations	24,00 m2
	Pièces	64,40 m2
	Sanitaires	7,80 m2
	Allèges < 1,0m	1,10 m2
TOTAL		124,80 m2
AUTRES SURFACES (non ventilées de surface utile)		
TOTAL		0,00 m²
TOTAL		124,80 m2

NOTA:

• La précision des longueurs est définie par le Guide des Prestations de l'Ordre des Géomètres-Experts, Echelle 1/100 - Catégorie III - Précision normale
Erreur probable en m. : $\pm 0.02 + 0.002/\sqrt{L}$

Tolérance en m. : $\pm 0.08 + 0.008\sqrt{L}$

• Surfaces calculées d'après les définitions fournies au CCP du marché de la RIVP

• Système planimétrique indépendant

```
DWGNAME ==> E:\9275-05\9275-05_R00-214567P0903.dwg
CURDATE ==> D: 29/01/2020 T:15:25:30
USER-OR ==> Patrick@T3500
```

Réf: 9275-05_R00-214567P0903

Echelle 1/100	Le 29/01/2020
---------------	---------------

ROBIN & ASSOCIES
GEOMETRES-EXPERTS
CREPESERT



ROBIN et Associates Géomètres-Experts

25, Jardins Boileau - 92800 - PUTEAUX
Tél. : 01.47.75.14.14 - Fax : 01.49.00.18.69
<http://robin.geometre-expert.fr/>