

AMENAGEUR GENERAL OFFICE PUBLIC D'HLM DE LA VILLE DE PARIS
49 RUE CARDINAL LEMOINE
75005 PARIS TEL 329 12 40

ZAC SAUSSURE 75017 PARIS


DOSSIER DE CONSULTATION DES ENTREPRENEURS

MAITRE DE L'OUVRAGE : OPHLM DE LA VILLE DE PARIS

REZ DE CHAUSSEE B C D

NOTA IMPORTANT :
L'ISOLATION THERMIQUE DES FACADES INDIQUEE
SUR CE PLAN EST MODIFIEE.
LES NOUVELLES DISPOSITIONS SONT DEFINIES
DANS L'ADDITIF AL C.C.T.P.

171 LOGEMENTS P.L.A.

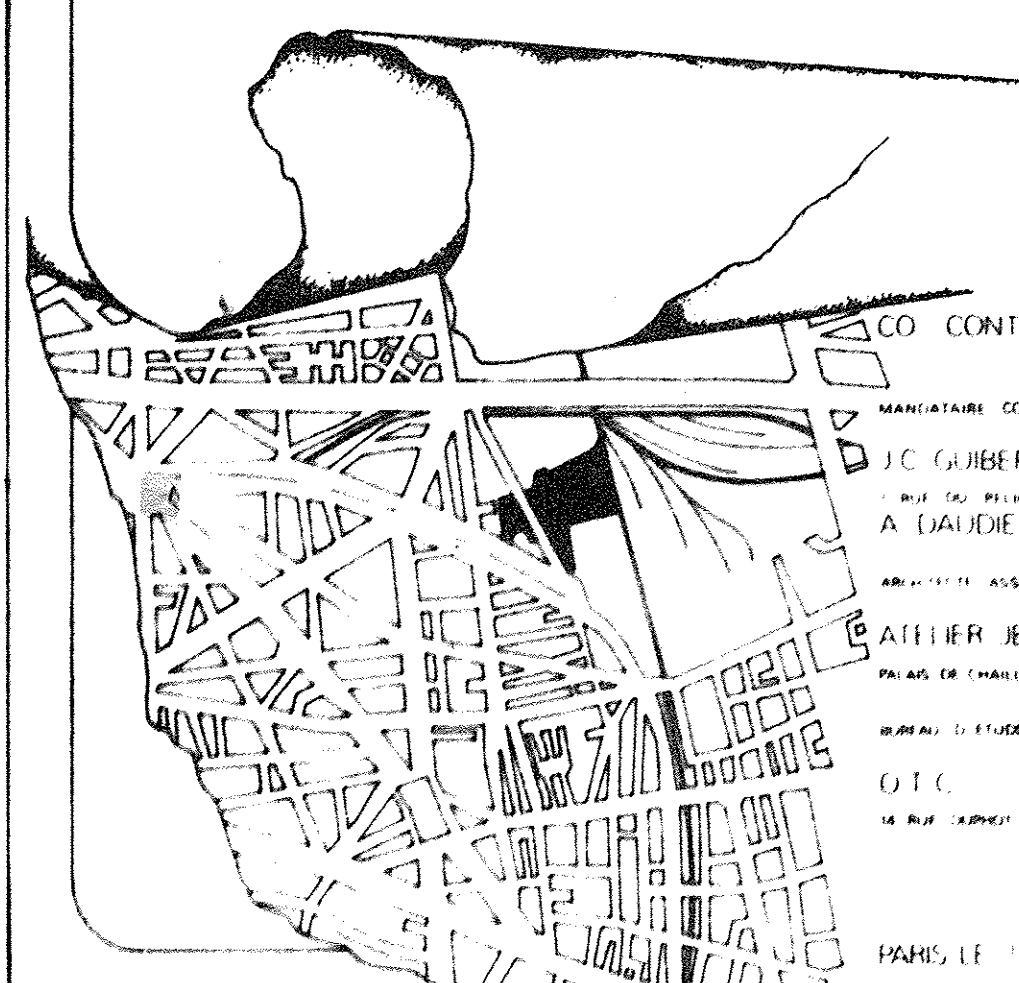


CO CONTRACTANTS

MAINTIENNAIRE COMMUN
J.C. GUILBERT J.C. LESAGE ARCHITECTES DPLG
10 RUE DU PELICAN 75005 PARIS TEL 329 61 12
A. DAUDIER DE LASSINI ARCH COLLABORATEUR
ARCHITECTE ASSOCIE
SATHIER JEAN FAUGERON ARCHITECTE GPR
PALAIS DE L'ARCHEVÊQUE 75005 PARIS TEL 329 71 10
BUREAU D'ETUDES
O.T.C.
14 RUE LAMBERT 75005 PARIS TEL 329 54 54
PARIS LE 10 JANVIER 1981 ECH 1/1000 MPM

21 325

MODIFICATIONS

INDIC. DATE

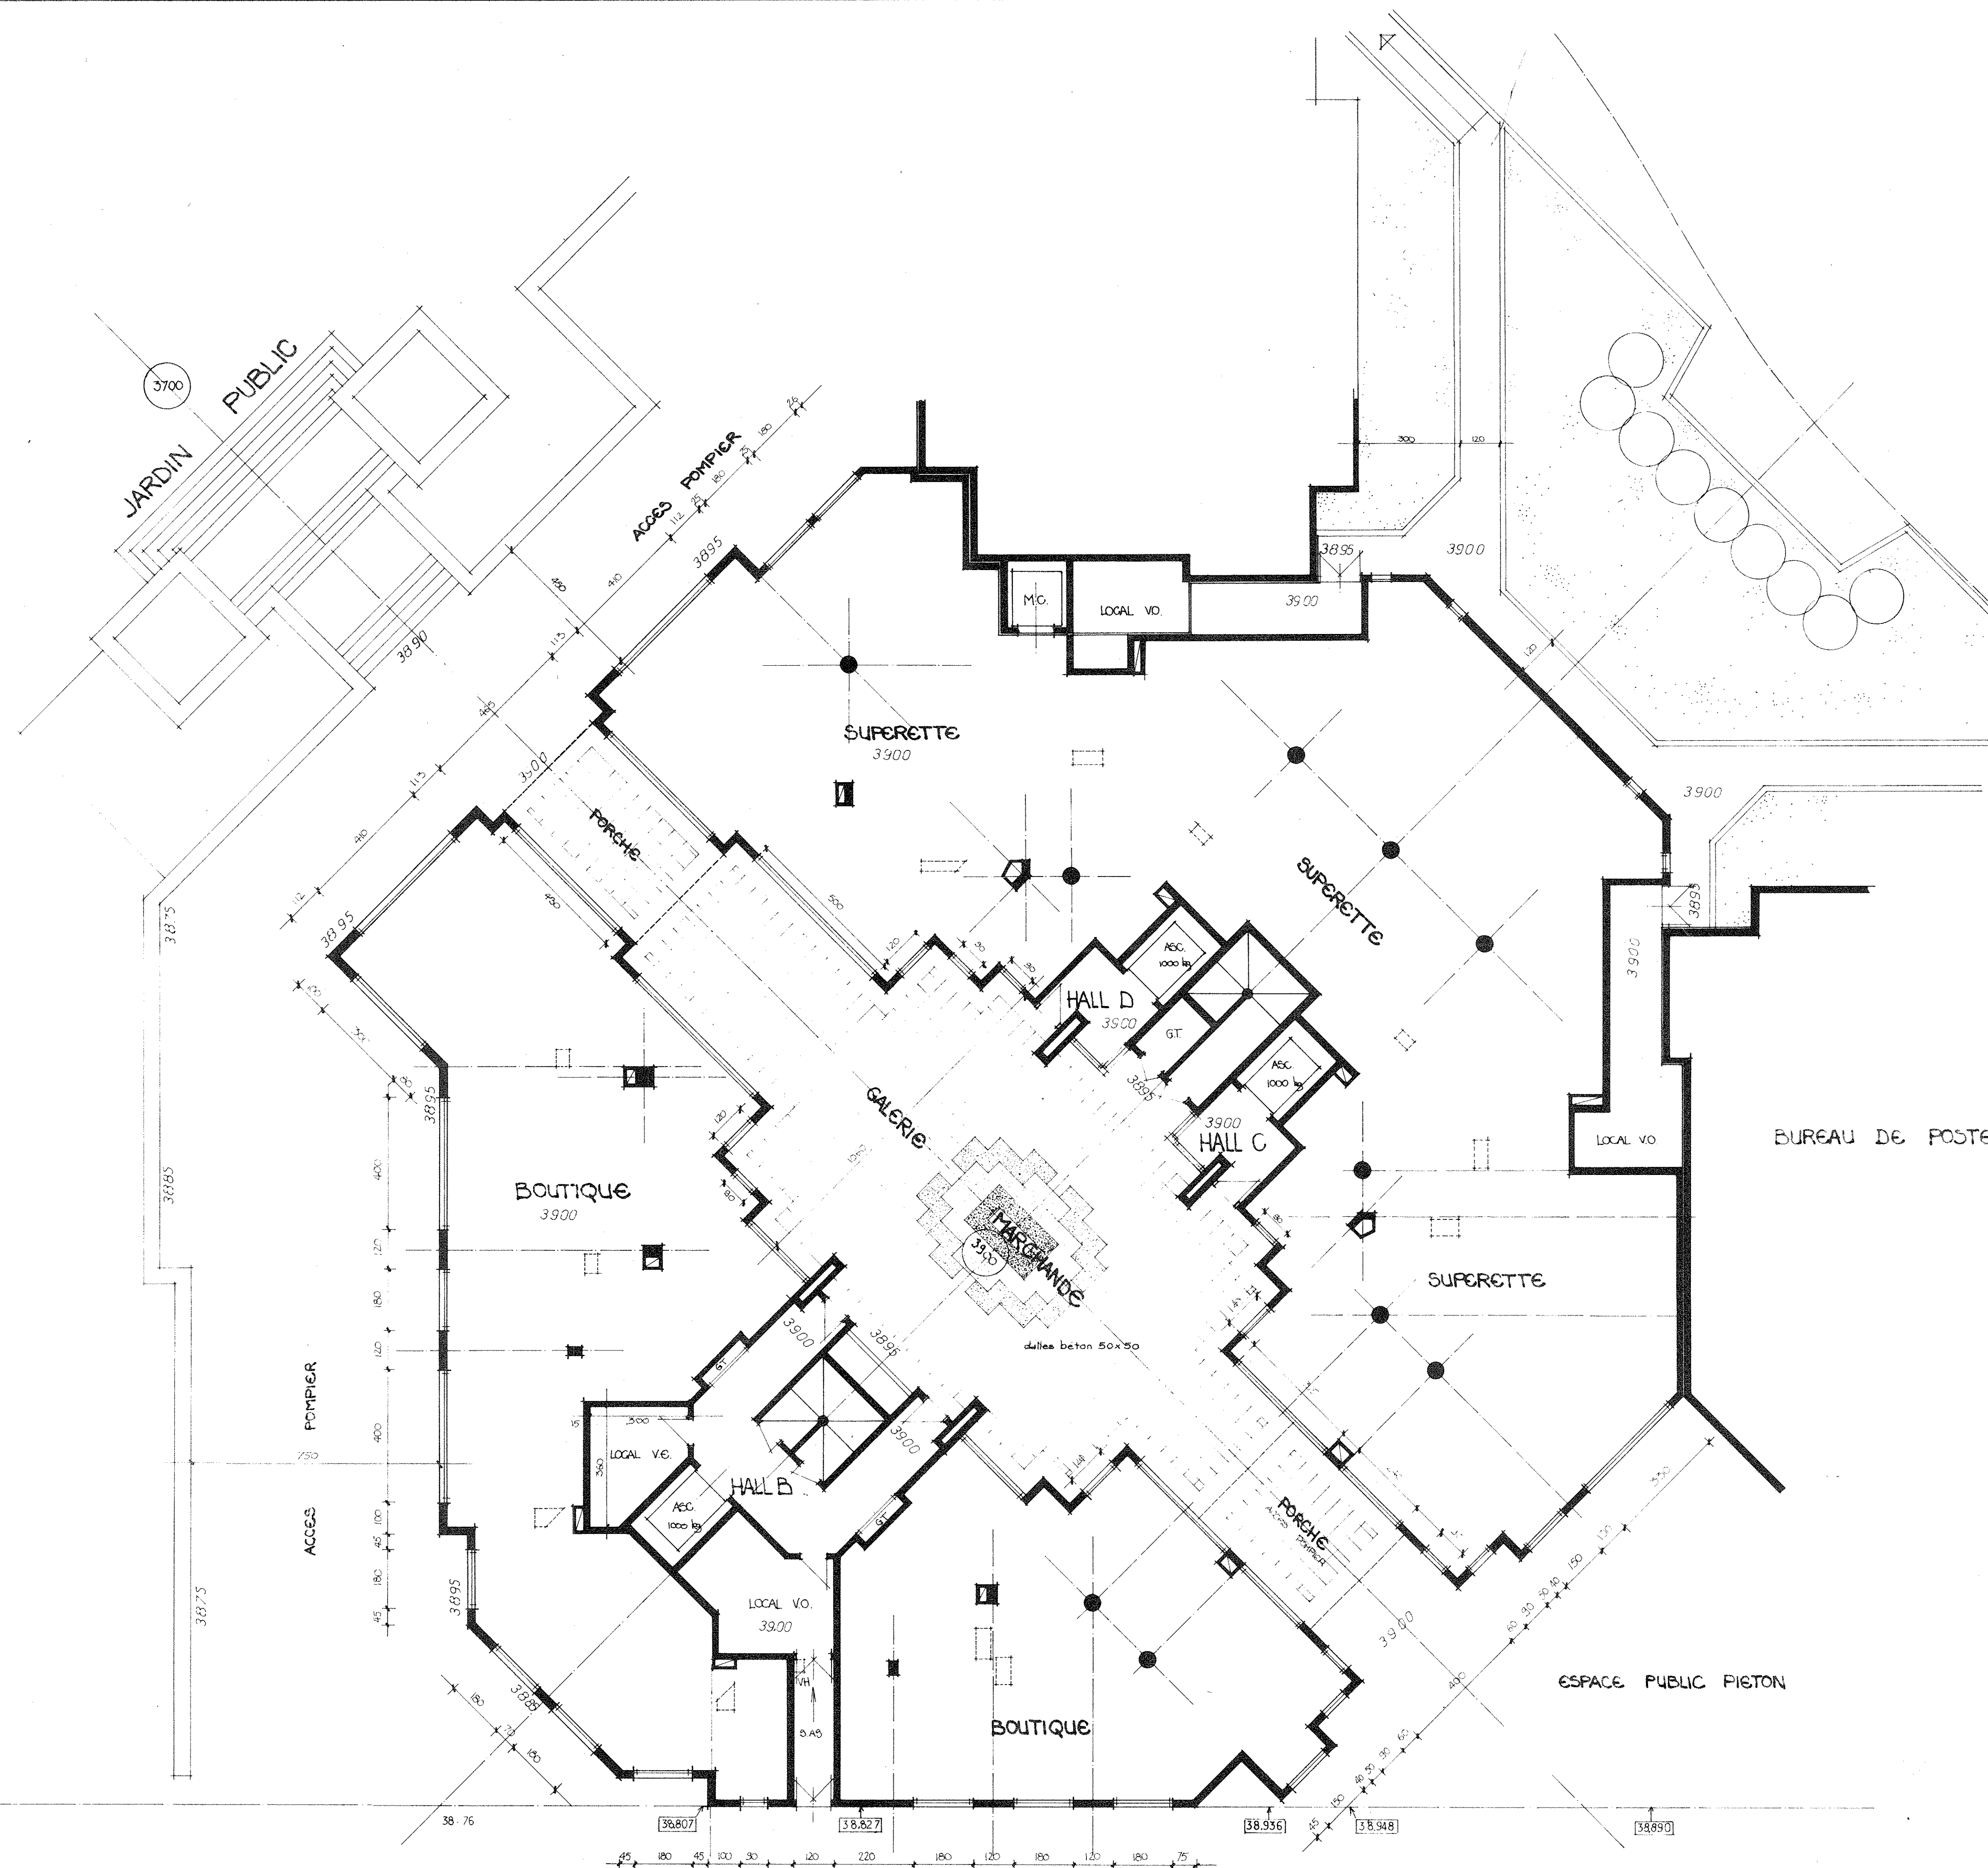

RUE DE SAUSSURE