LEGENDE

Hsp : . . . . . Hauteur Sous Plafond
Hsfp : . . . . . Hauteur Sous Faux Plafond
Hspo : . . . . . Hauteur Sous Poutre
H<1.80 : . . . . . Hauteur Inférieure à 1.80m

PARIS
(75012)

1, Rue Mongallet

PLAN DES INTERIEURS

Rez de Chaussée - 1er Sous Sol

Surface Pondérée

N° ESI : 214549P0902

REZ DE CHAUSSEE

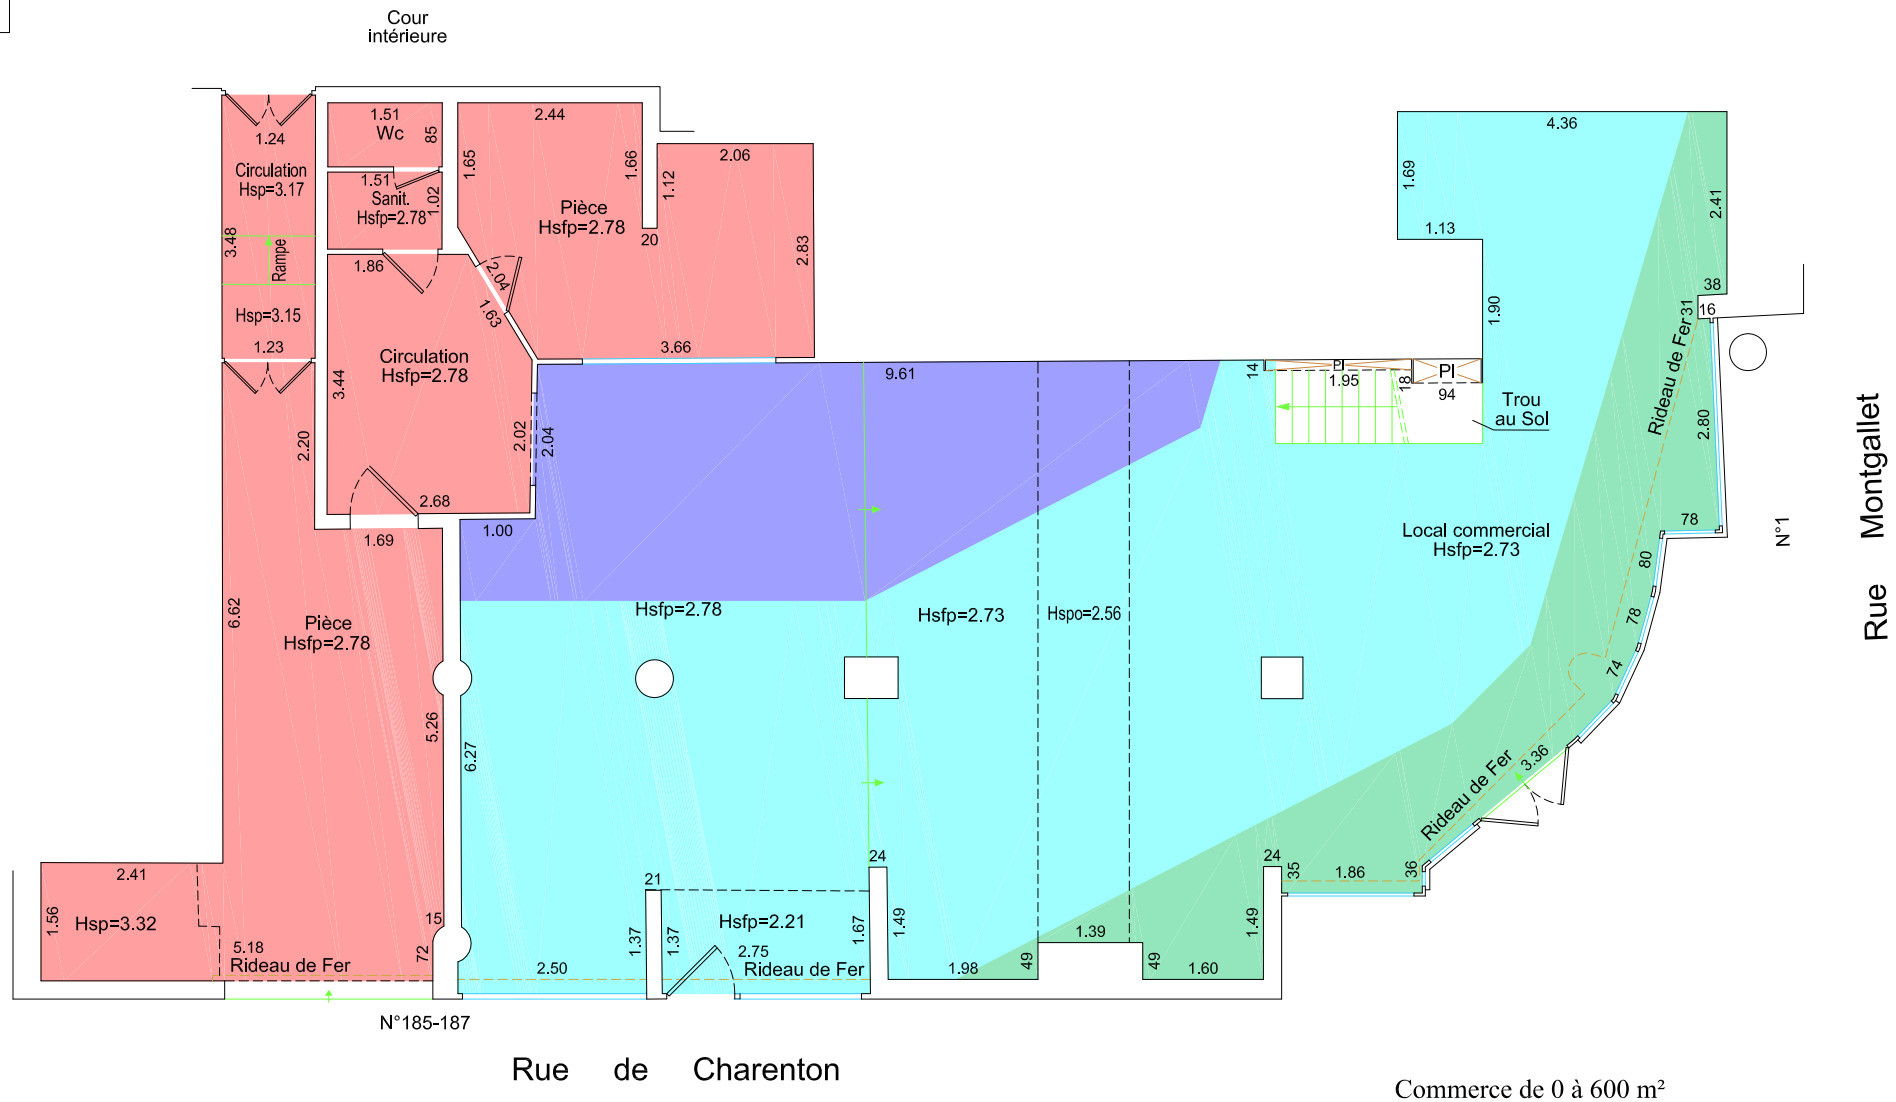

1er SOUS SOL

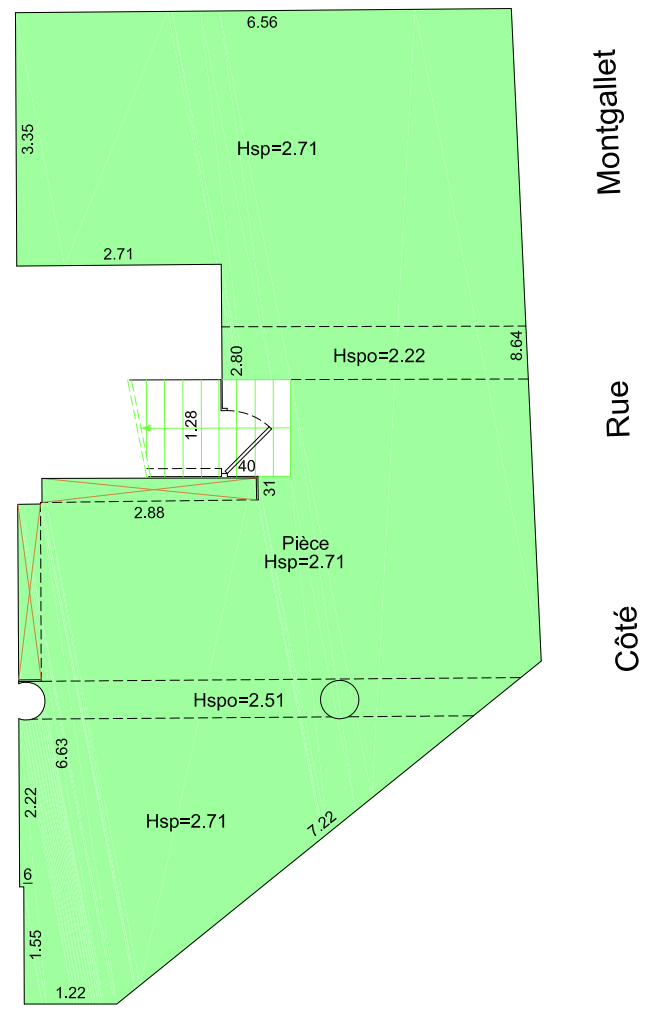

Commerce de 0 à 600 m²

Pondération des surfaces par les coefficients indiqués

SURFACES UTILES		
RDC - Zone vente 1 - sur 5m	82.30 m2	82.30 m2
RDC - Zone angle 5mx5m (Coef 1.20)	19.30 m2	23.20 m2
RDC - Zone vente 2 de 5 à 10m (Coef 0.90)	24.00 m2	21.60 m2
RDC - Zone vente 3 de 10 à 20m (Coef 0.50)	0 m2	0.00 m2
RDC - Zone vente 4 + de 20m (Coef 0.40)	0 m2	0.00 m2
RDC - Annexe (Rsve, Loc. Soci.) (Coef 0.40)	53.10 m2	21.20 m2
RDC - Annexe (Loc. Tech.) (Coef 0.10)	0 m2	0.00 m2
SS - Zone vente reliée (Coef 0.35)	0 m2	0.00 m2
SS - Annexe diverse reliée (Coef 0.20)	67.40 m2	13.50 m2
SS - Annexe diverse non reliée (Coef 0.10)	0 m2	0.00 m2
R01 - Zone vente 5m sur façade (Coef 0.50)	0 m2	0.00 m2
R01 - Zone vente (hors bandeau) (Coef 0.35)	0 m2	0.00 m2
R01 - Mezzanine (Coef 0.35)	0 m2	0.00 m2
R01 - Annexe diverse reliée (Coef 0.20)	0 m2	0.00 m2
R02 - Zone vente (Coef 0.25)	0 m2	0.00 m2
R02 - Annexe diverse reliée (Coef 0.10)	0 m2	0.00 m2
R03 - Toutes surfaces confondues (Coef 0.10)	0 m2	0.00 m2
TOTAL	246.10 m2	161.80 m2

AUTRES SURFACES (non constitutives de surface utile)		
TOTAL	0.00 m²	0.00 m²
TOTAL	246.10 m2	161.80 m2

NOTA :

. La précision des longueurs est définie par le Guide des Prestations de l'Ordre des Géomètres-Experts. Echelle 1/100 - Catégorie III - Précision normale
Erreur probable en m. : $\pm 0.02 + 0.002\sqrt{L}$
Tolérance en m. : $\pm 0.08 + 0.008\sqrt{L}$

. Superficies calculées d'après les définitions fournies au CCP du marché de la RIVP

. Système planimétrique indépendant

. Les coefficents de pondérations ont été définis à la date du relevé.

DWGNAME ==> E:\11936-02\11936-02_R00-214549P0902.dwg
CURDATE ==> D: 04/12/2018 T:11:37:12
USER-DR ==> Patrick@T3500

ROBIN et Associés Géomètres-Experts
25, jardins Boieldieu - 92800 - PUTEAUX
Tél. : 01.47.75.14.14 - Fax : 01.49.00.18.69
http://jrobin.geometre-expert.fr/

Réf: 11936-02_R00-214549P0902 | Echelle 1/100 | Le 04/12/2018