LEGENDE	
Hsp :	. . . . . Hauteur Sous Plafond
Hsfp :	. . . . . Hauteur Sous Faux Plafond
Hspo :	. . . . . Hauteur Sous Poutre
H<1.80 :	. . . . . Hauteur Inférieur à 1.80m

Ville de PARIS
(75019)

15, Allée Darius Milhaud

PLAN DES INTERIEURS
Rez-de-Chaussée

Surface Utile

N° ESI : 015078P0903

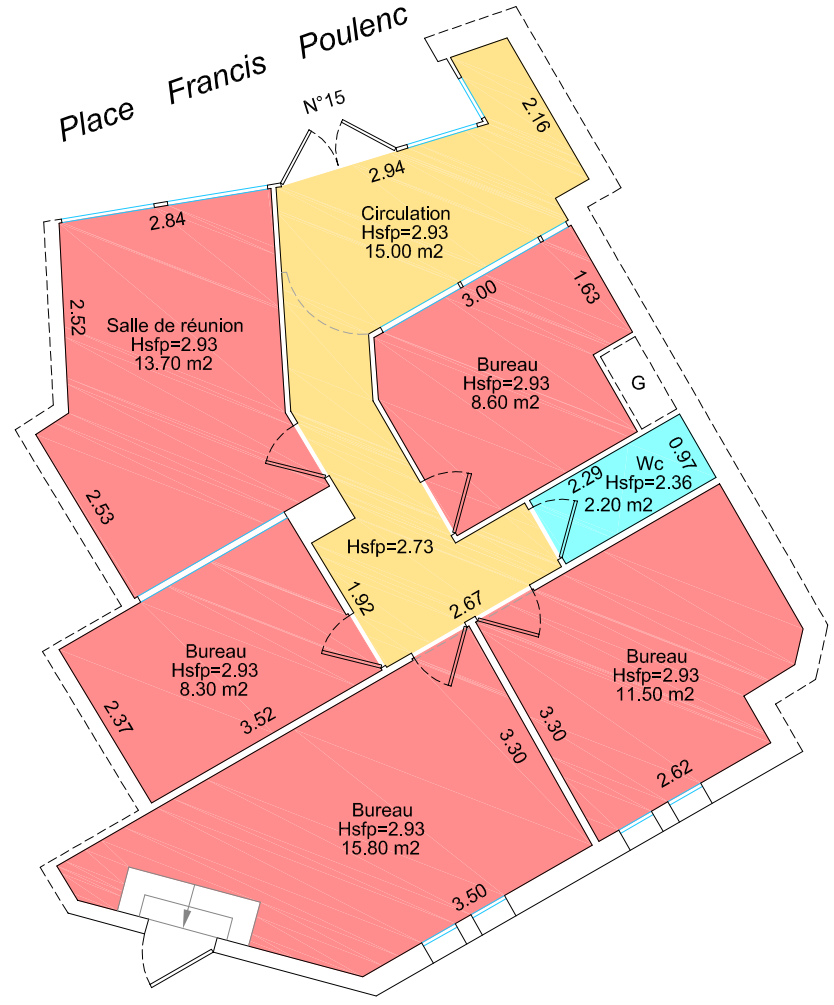

SURFACES UTILES

Bureaux	47.90 m2
Circulations	15.00 m2
Cuisines	32.40 m2
Sanitaires	4.60 m2
Salle de Réunion	13.70 m2
Réfectoire	57.10 m2
TOTAL	170.70 m2

AUTRES SURFACES
(non constitutives de surface utile)

TOTAL	0.00 m²
TOTAL	170.70 m2

NOTA :

. La précision des longueurs est définie par le Guide des Prestations de l'Ordre des Géomètres-Experts. Echelle 1/100 - Catégorie III - Précision normale
Erreur probable en m. : $\pm 0.02 + 0.002\sqrt{L}$
Tolérance en m. : $\pm 0.08 + 0.008\sqrt{L}$

. Superficies calculées d'après les définitions fournies au CCP du marché de la RIVP

. Système planimétrique indépendant

DWGNAME ==> E:\16101-01\16101-01_R00-015078P903.dwg
CURDATE ==> D: 28/03/2011 T:15:20:44
USER-DR ==> Amelie@K201-DEF

ROBIN et Associés Géomètres-Experts
25, jardins Boieldieu - 92800 - PUTEAUX
Tél.:01.47.75.14.14 - Fax:01.49.00.18.69
http://jrobin.geometre-expert.fr/

Réf: 16101-01_R00-015078P903	Echelle 1/100	Le 28/03/2011