LEGENDE	
Hsp :	. . . . . Hauteur Sous Plafond
Hsfp :	. . . . . Hauteur Sous Faux Plafond
Hspo :	. . . . . Hauteur Sous Poutre
H<1.80 :	. . . . . Hauteur Inférieur à 1.80m

Ville de PARIS

(75019)


15, Allée Darius Milhaud

PLAN DES INTERIEURS

Rez-de-Chaussée

Surface Utile

N° ESI : 015078P4002

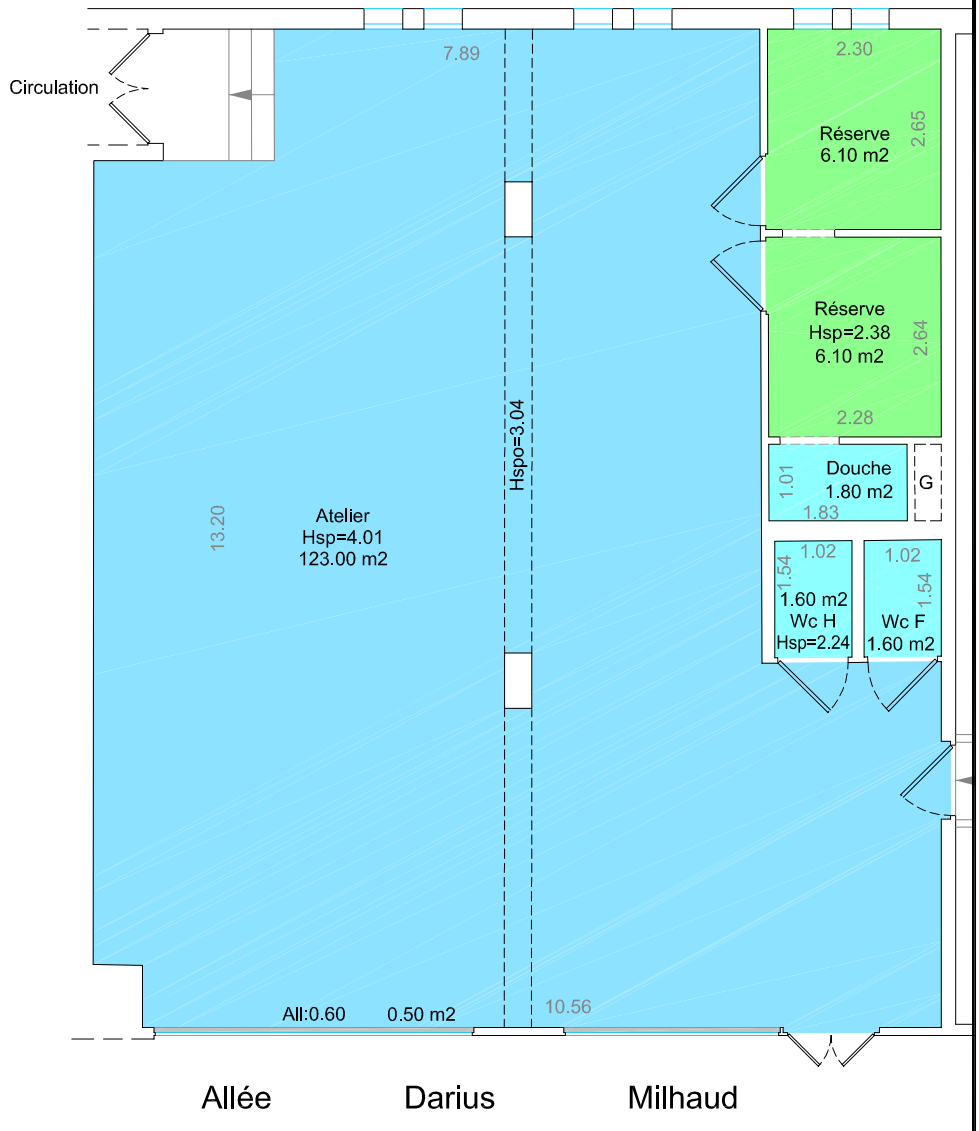

015078P4002

SURFACES UTILES

Atelier	123.00 m2
Archives, Réserves, Stockages	12.20 m2
Sanitaires	5.00 m2
Allèges <1.10m	0.50 m2
TOTAL	140.70 m2

AUTRES SURFACES
(non constitutives de surface utile)

TOTAL	0.00 m²
TOTAL	140.70 m2

NOTA :

. La précision des longueurs est définie par le Guide des Prestations de l'Ordre des Géomètres-Experts. Echelle 1/100 - Catégorie III - Précision normale
Erreur probable en m. : $\pm 0.02 + 0.002\sqrt{L}$
Tolérance en m. : $\pm 0.08 + 0.008\sqrt{L}$

. Superficies calculées d'après les définitions fournies au CCP du marché de la RIVP

. Système planimétrique indépendant

DWGNAME ==> E:\16101-01\16101-01_R00-015078P4002-4003.dwg
CURDATE ==> D: 26/04/2011 T:15:09:47
USER-DR ==> Amelie@K201-GEF

ROBIN et Associés Géomètres-Experts
25, jardins Boieldieu - 92800 - PUTEAUX
Tél.:01.47.75.14.14 - Fax:01.49.00.18.69
http://jrobin.geometre-expert.fr/

Réf: 16101-01_R00-015078P4002-4003	Echelle1/100	Le 26/04/2011